


NR15	Sala gimnastyczna
2,2	KIERKA OKRĘTOWA LUB DESZCZYKŁY POBARW.
0,5	PAPA ASFALTOWA IZOLACYJNA
3,2	ŚLUBA PODŁOGA
6,3	LEGARBY 7,6 x 6,3 UŁOŻONE KRZYŻOWO CO
6,3	60 + 30 CM
0,5	PAPA ASF. 400 NA PODKŁADKACH
3,0	PODKŁADKI BETONOWE 15 x 15 x 3
	MIEKIE MATY Z WŁNY MINERALNEJ UŁO-
	ŻONE PONIŻEJ PODKŁADKAMI
3,0	GŁADZ CEMENTOWA
0,5	2 x PAPA ASF. 400 NA LEPIKU ASF.
10,0	BETON ZATARTY NA GŁADKO
10,0	PIASEK
NR16	Taras
2,0	PEŁTKI CERAM. MROZODP. NA ZAPR. CEMENT.
	PRYMATOWANE W POLACH 1,5 x 1,5. DYLATACEJ
	WYPĘLIŚ KITEM ASF. NA WARSTWIE PIASKU 60-
	BOCIARN. OD MIEJSCU DYLAT. ZASTRAC 60 x 4-
	CM PIASKIEM.
3,5	PE. DODKOWA / BETON ZBRÓJ. SIATKA LEJDO-
	CHONEK / ZDŁIATOW. 1,5 x 1,5 M
0,3	PAPA UŁOŻEN. PŁYJ. NA ZAPR. NA TAJLU TEGIN.
1,0	IZOL. WODOSZCZ. / 4 x PAPA IZOL. W TYM 1 NA OSUWIE
	Z TRAMNY TEGIN. LUB 2 x FOLIA PCW GR. 1,5-2,0 MM
	Z WYMNIECIEM NA ŚCIANY BOCNE /
2,0	GŁADZ CEMENTOWA / WYTROMKANE /
5,0	STYROPIAN
0,3	PANÓIZOLACJA / 1 x PAPA IZOL. NA JEP. /
0,65	GŁADZ CEMENTOWA ZE SPADKIEM.
15,0	PŁYTA ŻELBETOWA
7,0	STYROPIAN PODMIESZONY DO PŁYTY NA
	WYPUSZCZONYCH PRĘTACH.

OKRĘLIK Z PE. MROZODPORNYCH
MKS 2024 WOKÓŁ TARASU

URZĄD REJONOWY
w Osiolece

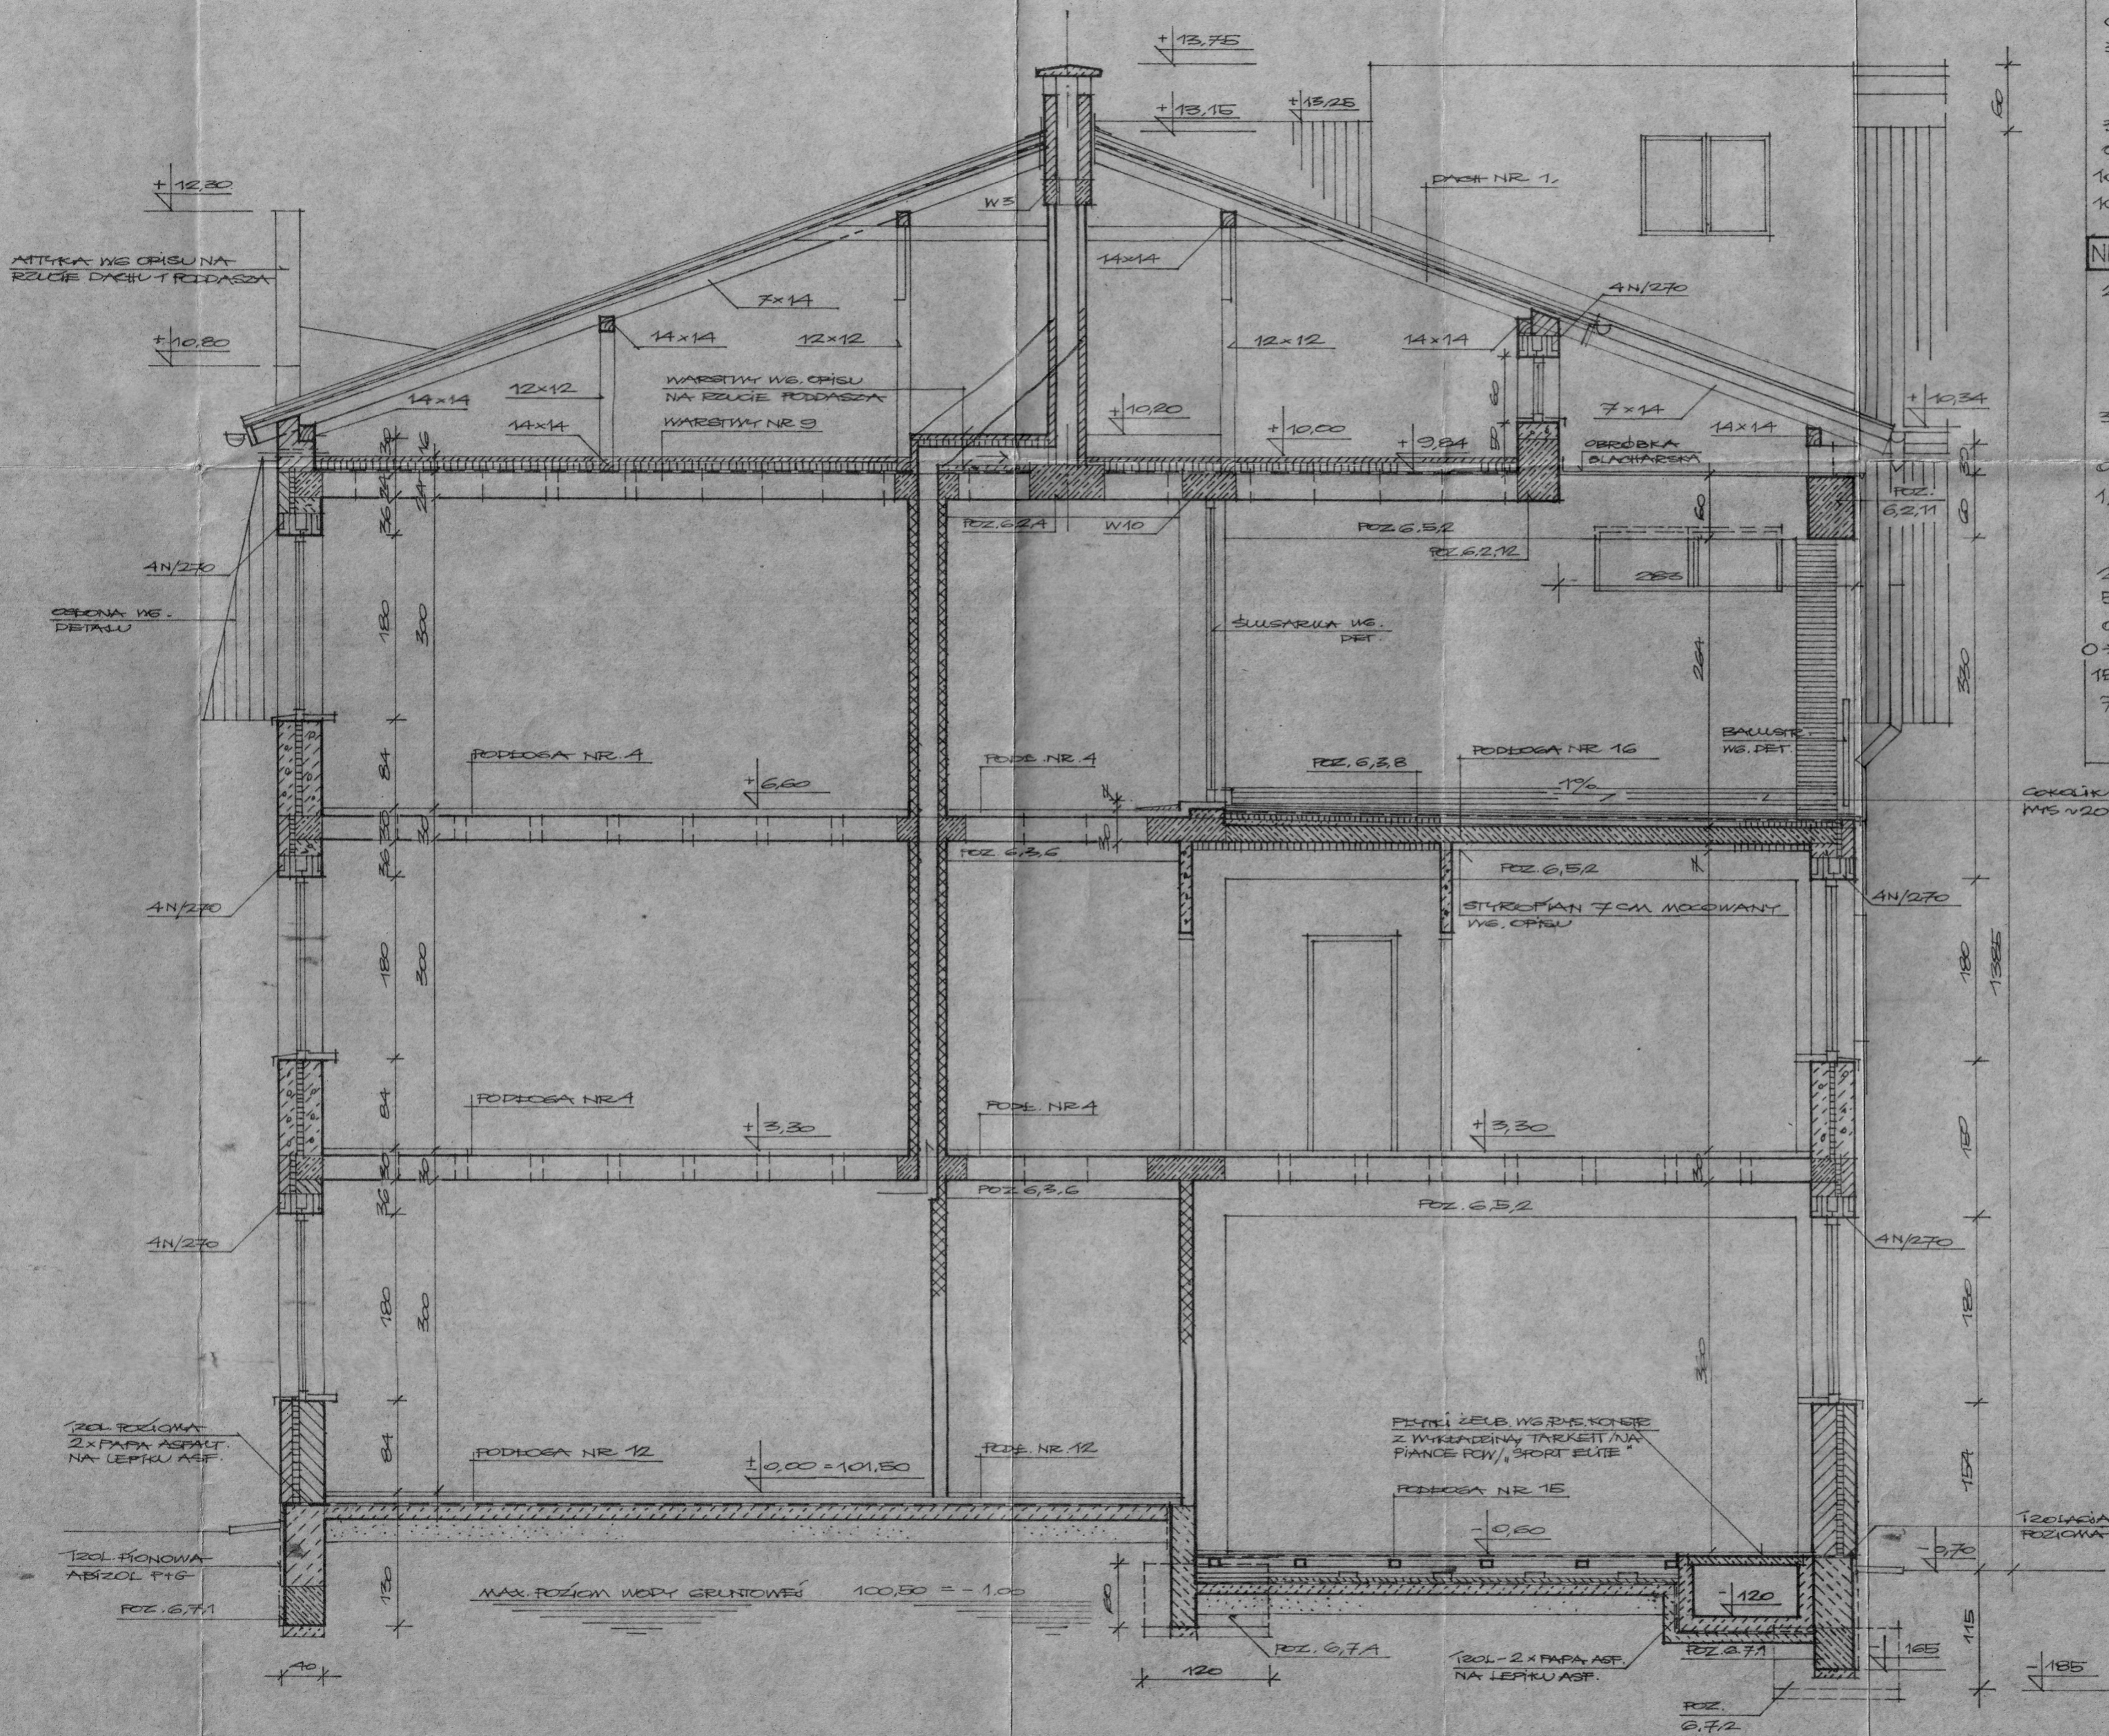

PRZEKRÓJ XIV - XIV

1:50