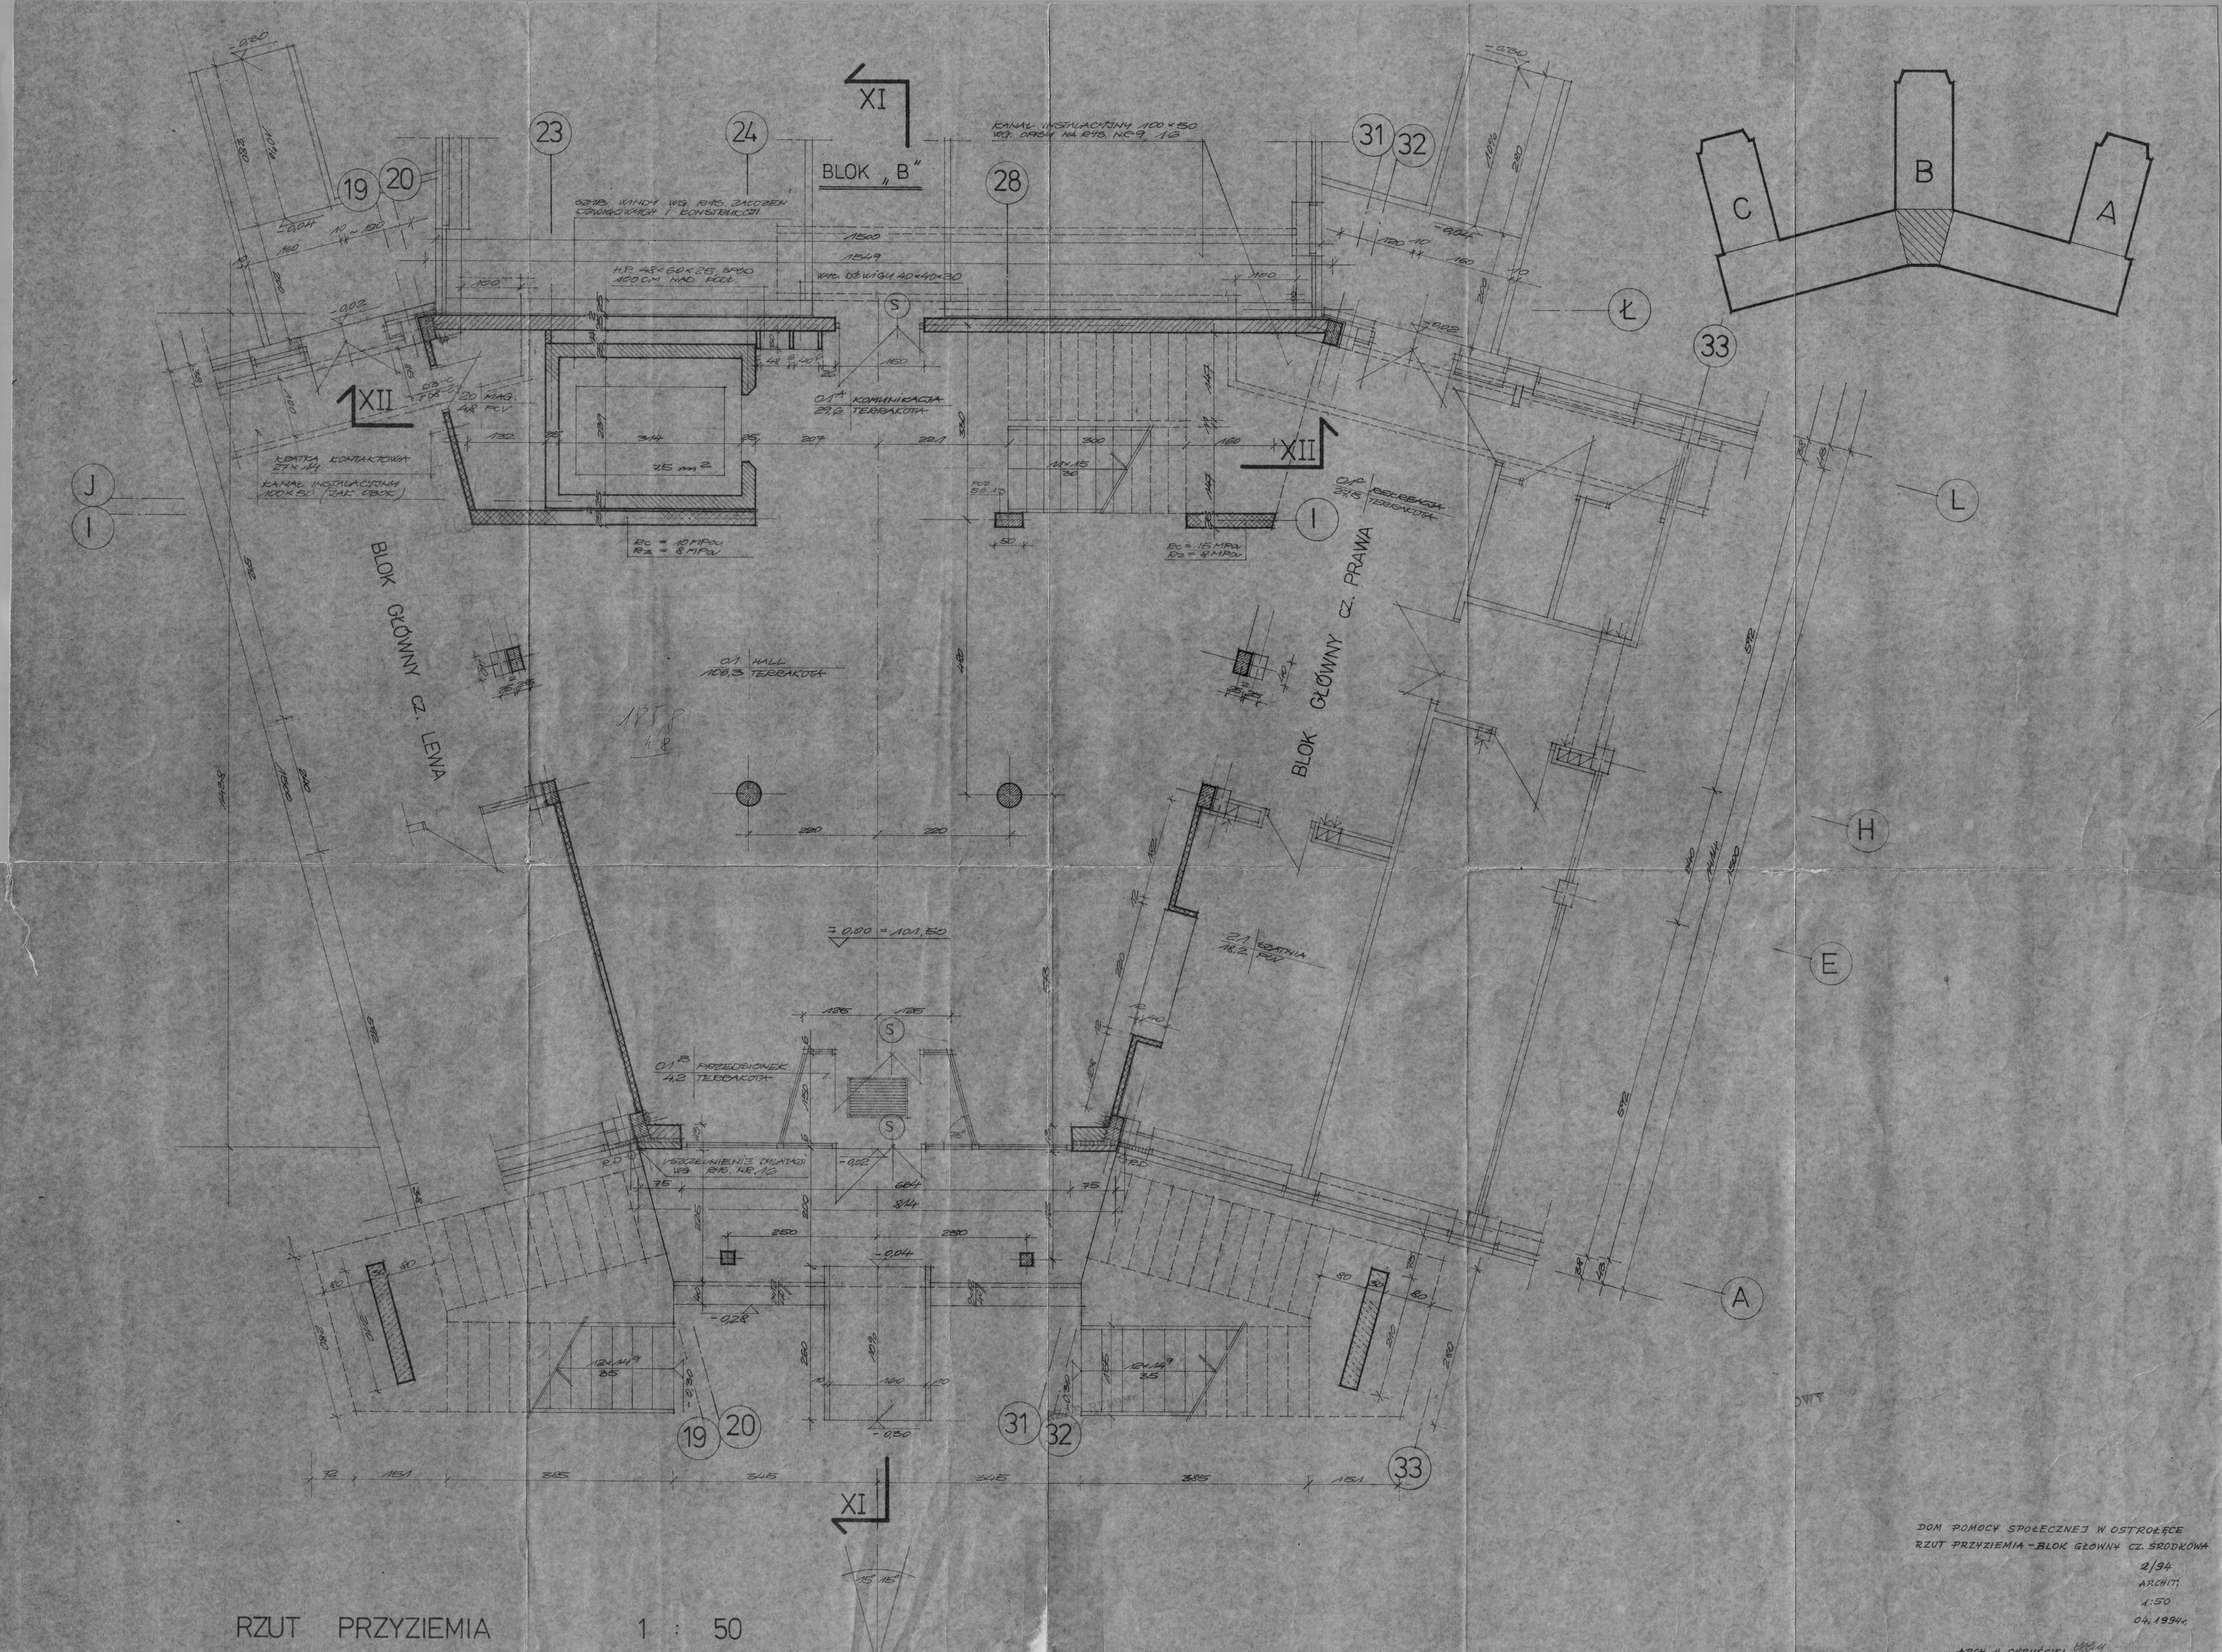

DOM POMOCY SPOŁECZNEJ W OSTROŁĘCE
RZUT PRZYZIEMIA – BLOK GŁÓWNY CZ. ŚRODKOWA
2/94
ARCHIT.
1:50
04.1994 r.

ARCH. H. CHRUŚCIEL
ARCH. H. CHWALEBA
ARCH. H. CHRUŚCIEL
MGR INŻ. J. ZDROJEWSKI

25.