Obiekt:
Przebudowa ul. wraz z nr 427 – ulica Ostrowska w Ostrołęce

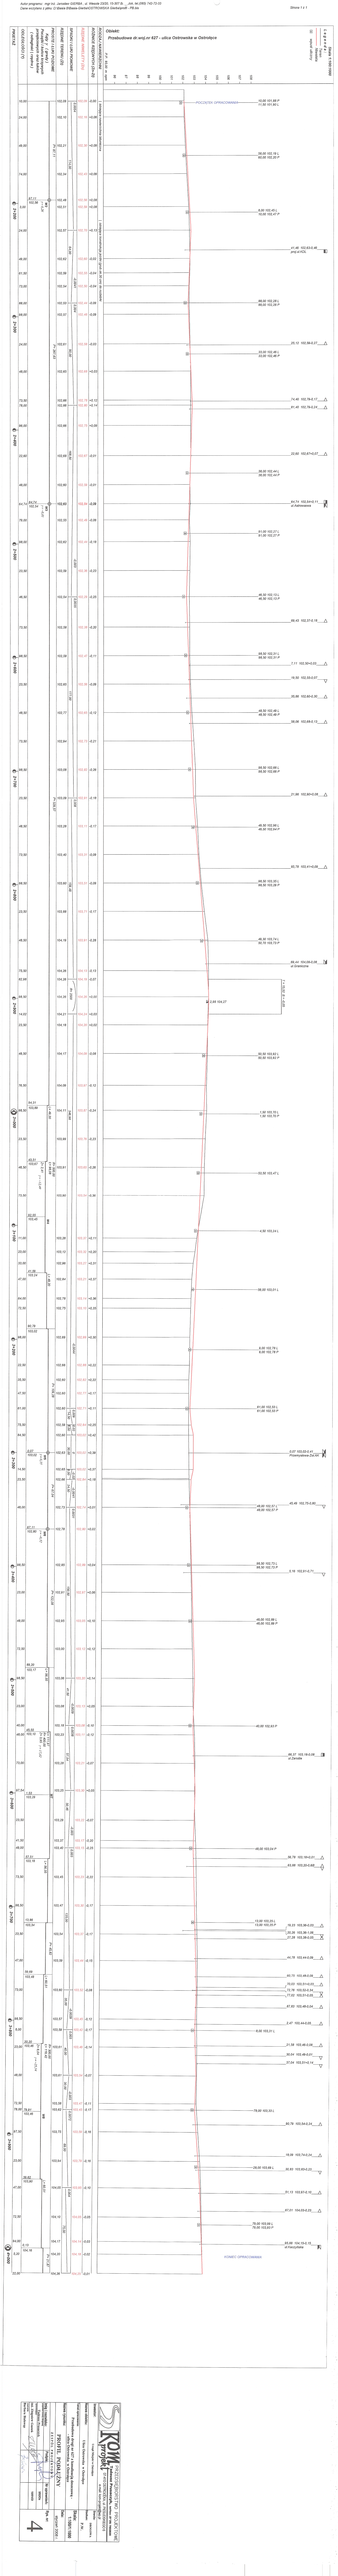
PODCIĄGNIĘCIE OPRAWY ZAMIANA
ZAMIANA
ZAMIANA