


<b>NAZWA:</b>	<b>PRZEBUDOWA ULICY WITOSA WRAZ Z KANALIZACJĄ DESZCZOWĄ W OSTROŁĘCE</b>  <b><u>PLANSZA ROBÓT ROZBIÓRKOWYCH</u></b>	
<b>INWESTOR:</b>	<b>MIASTO OSTROŁĘKA</b> Pl. Gen. J. Bema 1 07-400 Ostrołęka	
<b>ADRES BUDOWY:</b>	Ostrołęka jednostka ewidencyjna: 146101_1 M. Ostrołęka obręb: 0004-4 działki nr: 40010/2, 40010/15, 40010/16, 40242/6, 40602/3, 40604, 40733/2, 40956.	
<b>FAZA:</b>	<b>PROJEKT BUDOWLANY</b>	
<b>BRANŻA:</b>	<b>DROGOWA</b>	
<b>ZESPÓŁ PROJEKTOWY</b>	<b>NR UPRAWNIENÍ</b>	<b>PODPIS</b>
mgr inż. Dorota Szymańska <i>projektant branży drogowej</i>	Wa/223/02	
mgr inż. Tomasz Ślusarz <i>sprawdzający branżę drogową</i>	POM/0094/P00D/12	

Ostrołęka, grudzień 2015 r.

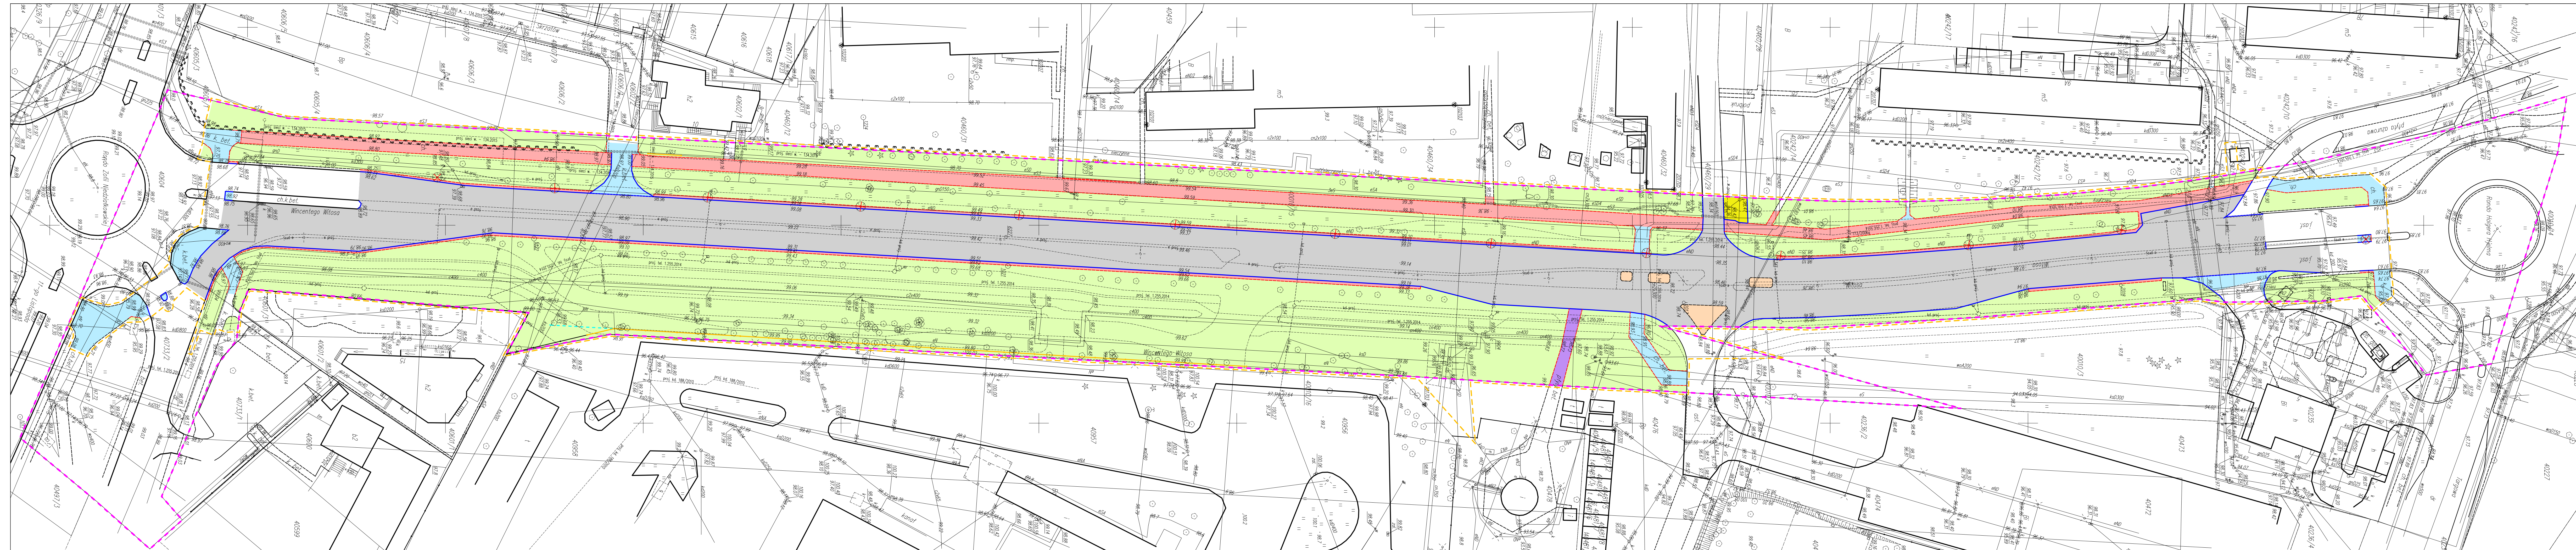

**LEGENDA:**

- - teren objęty opracowaniem
- - granica pasa drogowego
- nawierzchnia z betonu asfaltowego do likwidacji
- nawierzchnia z płyt chodnikowych do likwidacji
- nawierzchnia z kostki betonowej do likwidacji
- nawierzchnia z betonowych płyt drogowych do likwidacji
- nawierzchnia z destruktu asfaltowego do likwidacji
- azyle z prefabrykatów do demontażu
- zieleni do likwidacji
- - krawężniki betonowe do likwidacji
- - obrzeża betonowe do likwidacji
- ⊗ - stopy oświetleniowe do likwidacji
- - ogrodzenia do rozbiórki
- - podmurówki ogrodzeń do rozbiórki

BIURO PROJEKTOWE:  
**STERBUD S.C.**  
 07-401 OSTROŁĘKA  
 UL. I. ARMI W.P. 31  
 TEL. 29-760-43-38  
 TEL/FAX 29-769-10-75  
 e-mail: biuro.projektowe@sterbud.com.pl

ZESPÓŁ PROJEKTOWY:  
 IMIĘ, NAZWISKO, NR LICZBY SPECJALNOŚĆ: PODPIS  
 Doroła Szymańska DROGOWA  
 Wła/223/02  
 SPRAWDZAJĄCY: Tomasz Słusarz DROGOWA  
 POMOCNIK/PODOPIS  
 SYSTEMY PROJEKTANTA: Paweł Suska DROGOWA

FAZA: **PROJEKT BUDOWLANY**  
 INWESTOR: **MIASTO OSTROŁĘKA**  
 ul. Plac gen. J. Bema 1  
 07-400 Ostrołęka

NAZWA: **PRZEBUDOWA ULICY WITOSA  
 WRAZ Z KANALIZACJĄ  
 DESZCZOWĄ W OSTROŁĘCE**  
 Ostrołęka,  
 działki nr 40002/2, 40001/5, 40010/16,  
 40242/2, 40602/3, 40604, 40733/2, 40956

LOKALIZACJA:  
 TYTUŁ RYSUNKU: **PLANSZA ROBÓT  
 ROZBIÓRKOWYCH**  
 SKALA: **1:500** DATA: **grudzień 2015**  
 PLK NR: RYSUNEK NR:  
 PRR/01

UWAGA:  
 Odbiorca rysunków, w całości lub w części, może nastąpić  
 wyłączenie za zgodą firmy STERBUD.