


Ul. Mostowa

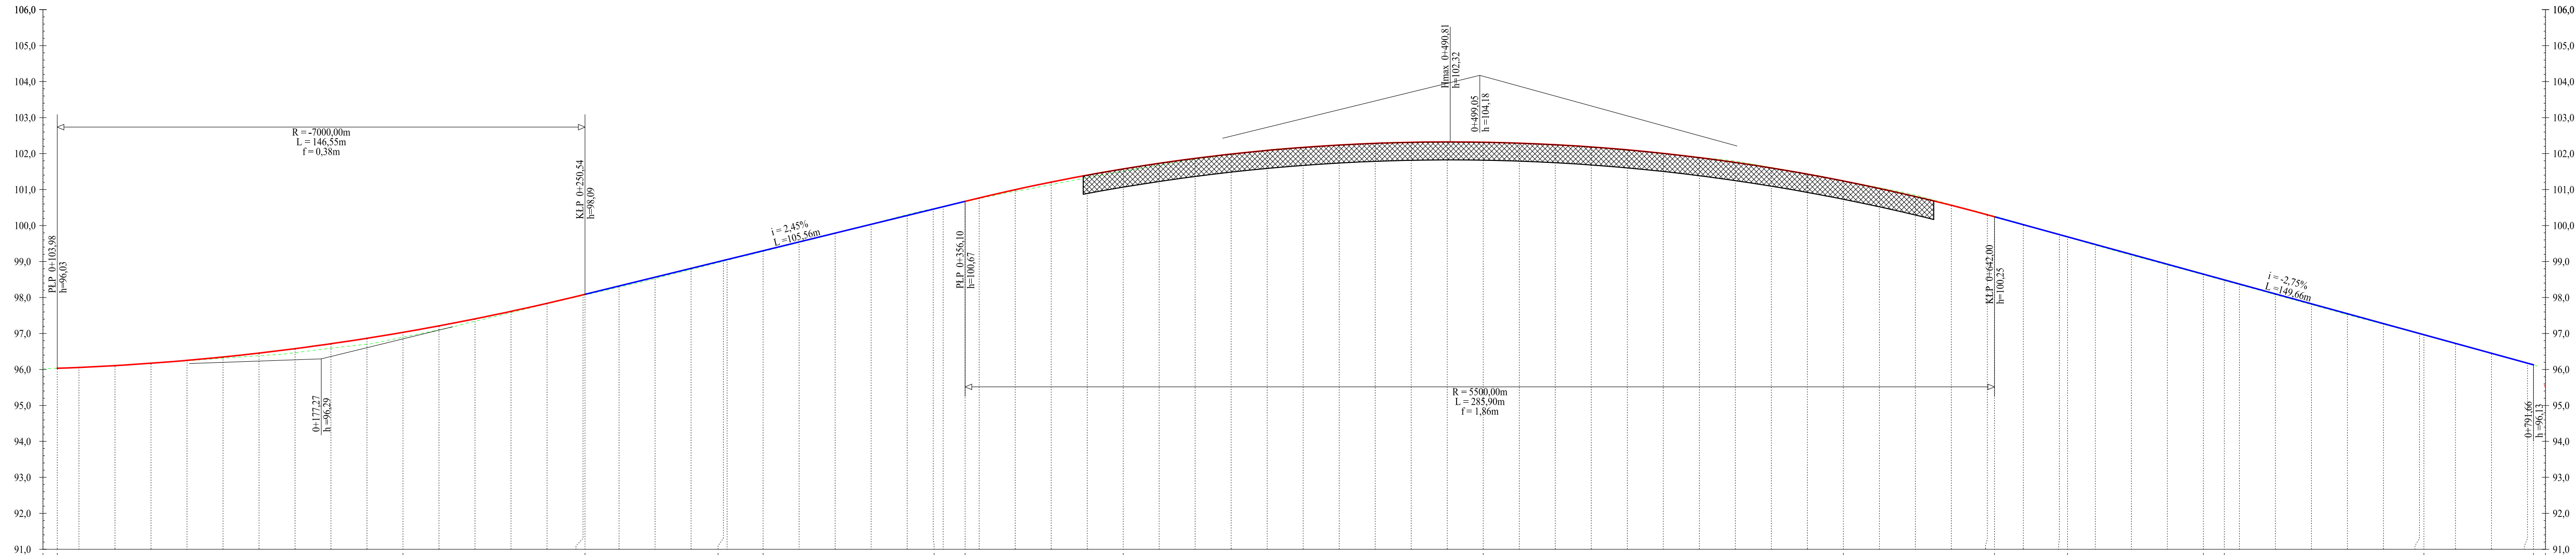

Legenda:

- Proj. niweleta osi drogi
- Istniejący teren
- Proj. obiekt mostowy

RZĘDNE PROJEKTOWANE	+96,03	+96,03	+97,03	+98,09	+99,03	+99,30	+100,46	+100,67	+101,57	+102,32	+101,24	+100,25	+99,69	+98,65	+98,49	+96,97	+96,13
RZĘDNE TERENU	+96,02	+96,03	+97,03	+98,07	+99,01	+99,28	+100,47	+100,66	+101,51	+102,31	+101,25	+100,26	+99,68	+98,63	+98,47	+96,95	+95,48
WYSOKOŚĆ NASYPU			+0,13	+0,02	+0,02	+0,02		+0,01	+0,06	+0,01	-0,01	-0,01	+0,01	+0,02	+0,02	+0,02	
GŁĘBOKOŚĆ WYKOPU							-0,01										
POCHYLENIA I ŁUKI PIONOWE	<div>L=146,55m T=73,29m R=7000,00m</div> <div>L=105,56m i=2,45%</div> <div>L=285,90m T=142,96m R=5500,00m</div> <div>L=149,66m i=-2,75%</div>																
PROSTE I ŁUKI POZIOME	<div>R=290,00m L=221,72m</div> <div>A=130,00m Ls=58,28m RL=16900,00m</div> <div>L=315,04m</div> <div>R=2000,00m L=43,53m</div> <div>R=3000,00m L=55,43m</div> <div>L=49,36m</div>																
RZECZYWISTY PIKIETAŻ DROGI	km 0+100 km 0+104		km 0+200	km 0+251	km 0+289	km 0+300	km 0+347	km 0+356	km 0+400	km 0+500	km 0+600	km 0+642	km 0+662	km 0+700	km 0+706	km 0+761	km 0+792 km 0+795

Miasto Ostrołęka

DEDALUS
Innowacje dla budownictwa
Marcin Łukasiewicz

Pl. Gen. Józefa Bema 1
07-400 Ostrołęka
tel. +48 (29) 764 68 11
email: um@um.ostroleka.pl

ul. Fryderyka Chopina 41/2
20-023 Lublin
tel.: 604 913 470
e-mail: m.p.lukasiewicz@gmail.com

**Rozbudowa mostu przez rzekę Narew w Ostrołęce
w ciągu drogi nr 61, ul. Mostowa, km 0+391**

Profil podłużny

faza: PW
branża: drogowa

mgr inż. **Łukasz Wandzel**
projektant
branża: drogowa

SLK/3468/POOD/10

skala: **1:1000/100**
data: **03.2016**
wersja: **A**
numer rysunku: **03**