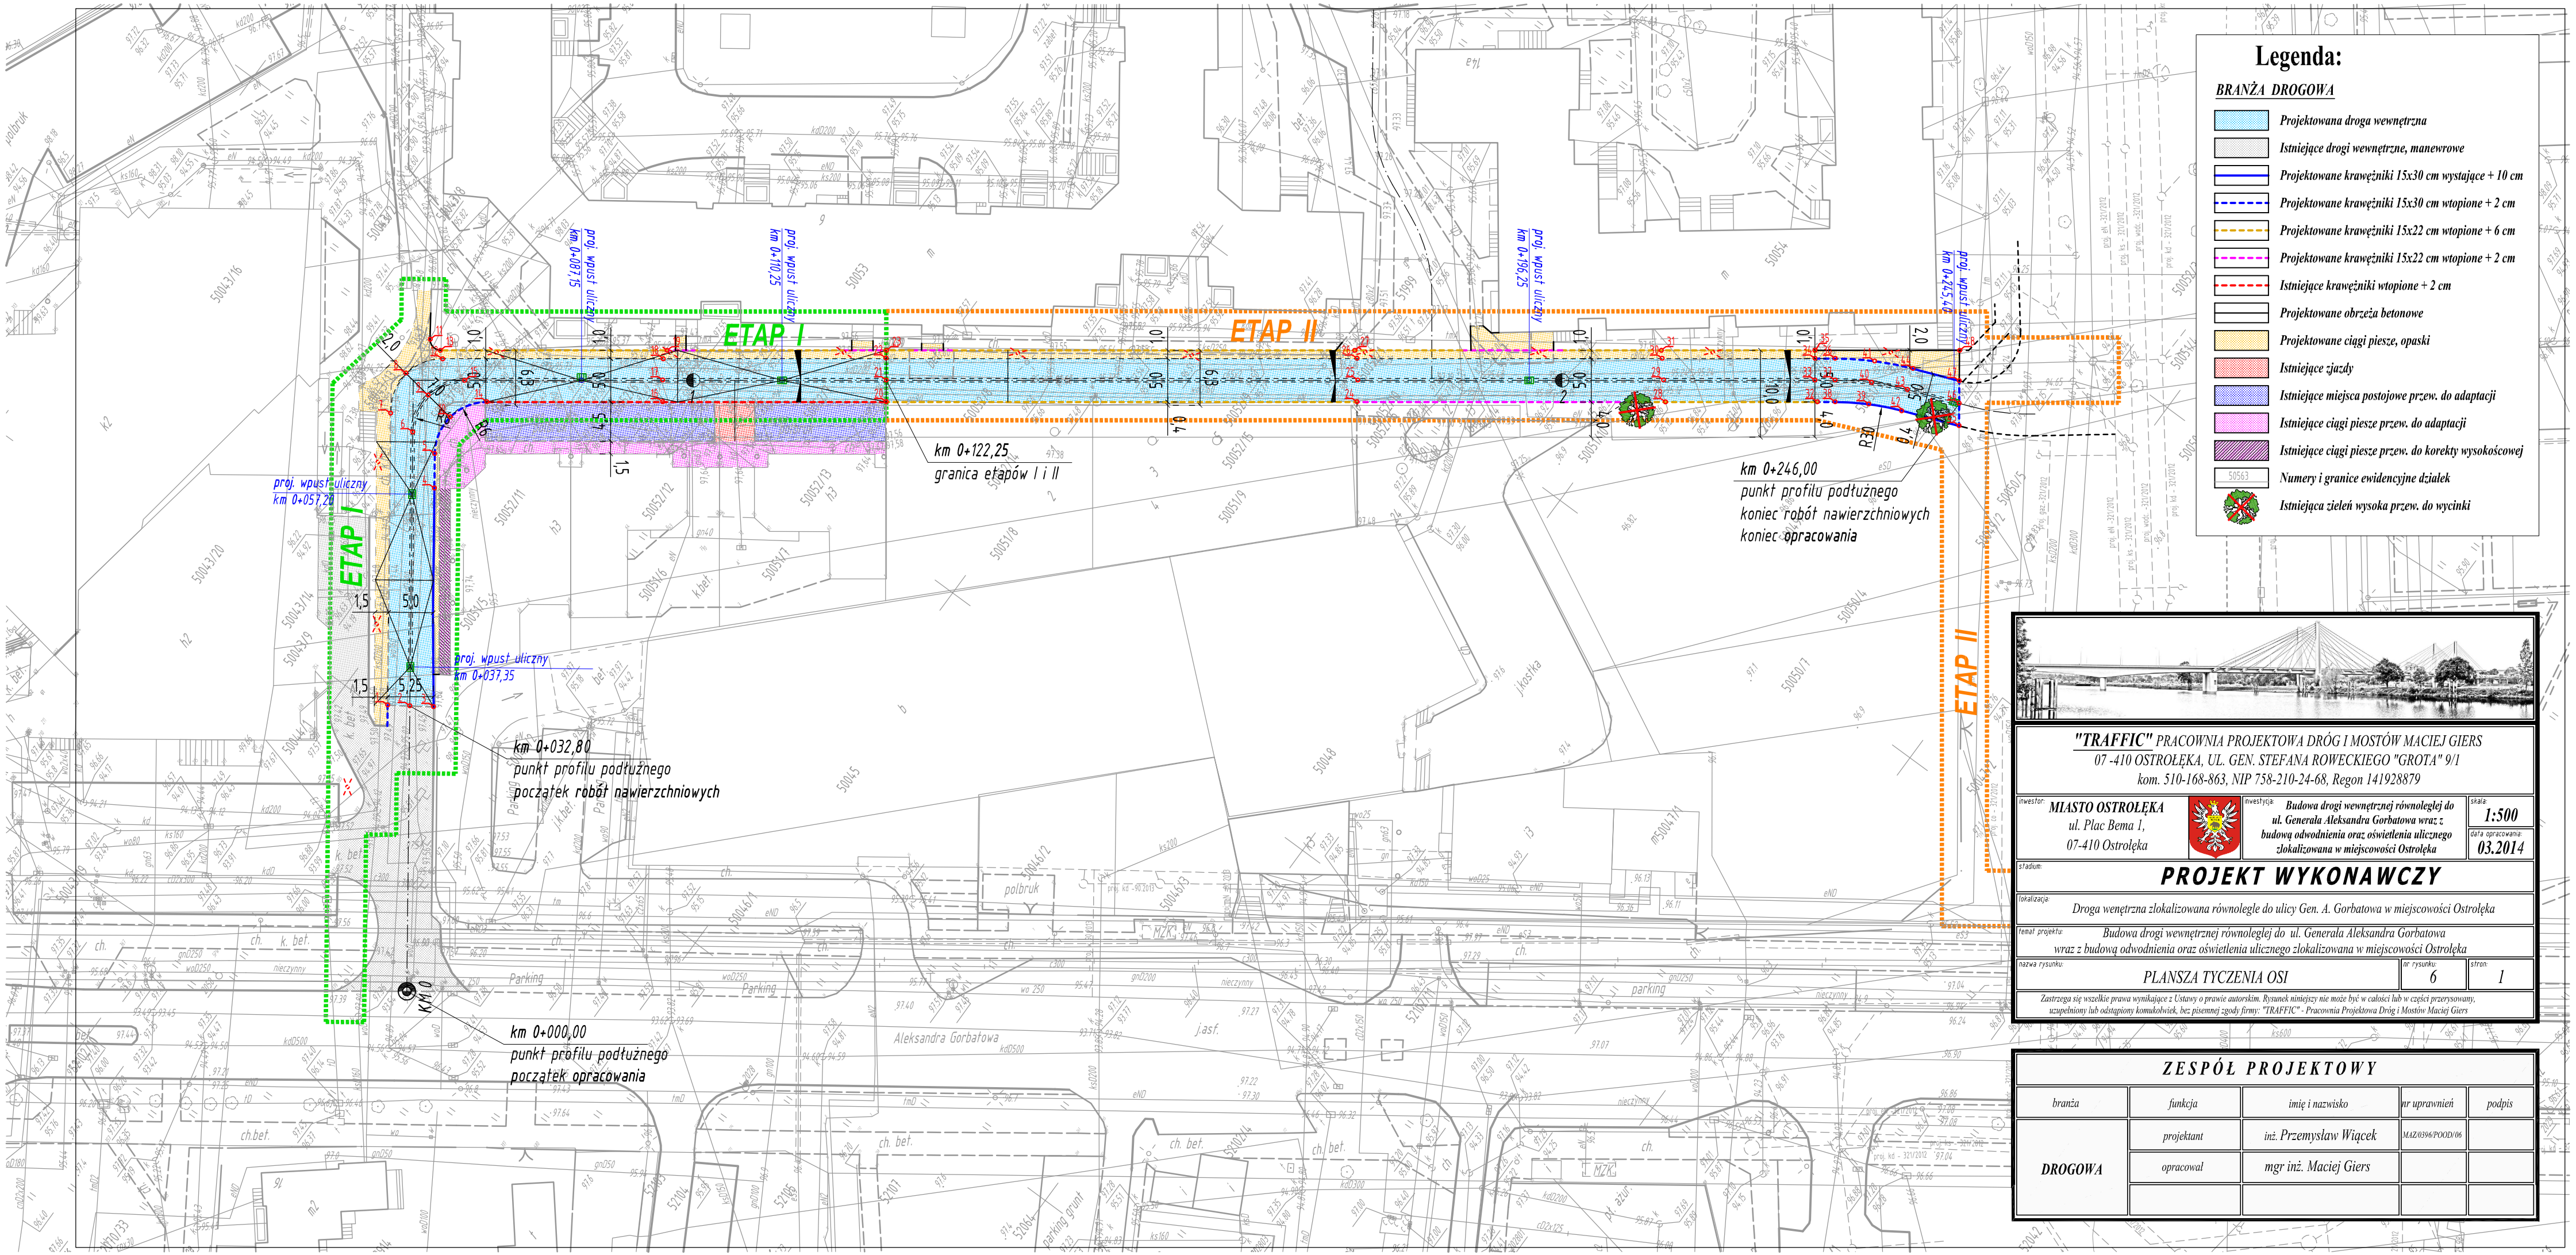

"TRAFFIC" PRACOWNIA PROJEKTOWA DRÓG I MOSTÓW MACIEJ GIERS
07 -410 OSTROŁĘKA, UL. GEN. STEFANA ROWECKIEGO "GROTA" 9/1
kom. 510-168-863, NIP 758-210-24-68, Regon 141928879

inwestor: MIASTO OSTROŁĘKA
ul. Plac Bema 1,
07-410 Ostrołęka

inwestycja: Budowa drogi wewnętrznej równoległej do ul. Generała Aleksandra Gorbatowa wraz z budową odwodnienia oraz oświetlenia ulicznego zlokalizowana w miejscowości Ostrołęka

skala: 1:500

data opracowania: 03.2014

stadium: **PROJEKT WYKONAWCZY**

lokalizacja: Droga wewnętrzna zlokalizowana równolegle do ulicy Gen. A. Gorbatowa w miejscowości Ostrołęka

temat projektu: Budowa drogi wewnętrznej równoległej do ul. Generała Aleksandra Gorbatowa wraz z budową odwodnienia oraz oświetlenia ulicznego zlokalizowana w miejscowości Ostrołęka

nazwa rysunku: PLANSZA TYCZENIA OSI

nr rysunku: 6

stron: 1

Zastrzega się wszelkie prawa wynikające z Ustawy o prawie autorskim. Rysunek niniejszy nie może być w całości lub w części przerysowany, uzupełniony lub adaptujny komukolwiek, bez pisemnej zgody firmy: "TRAFFIC" - Pracownia Projektowa Dróg i Mostów Maciej Giers

ZESPÓŁ PROJEKTOWY

branża	funkcja	imię i nazwisko	nr uprawnień	podpis
DROGOWA	projektant	inż. Przemysław Wiącek	MAZ0396/POOD/06	
	opracował	mgr inż. Maciej Giers		