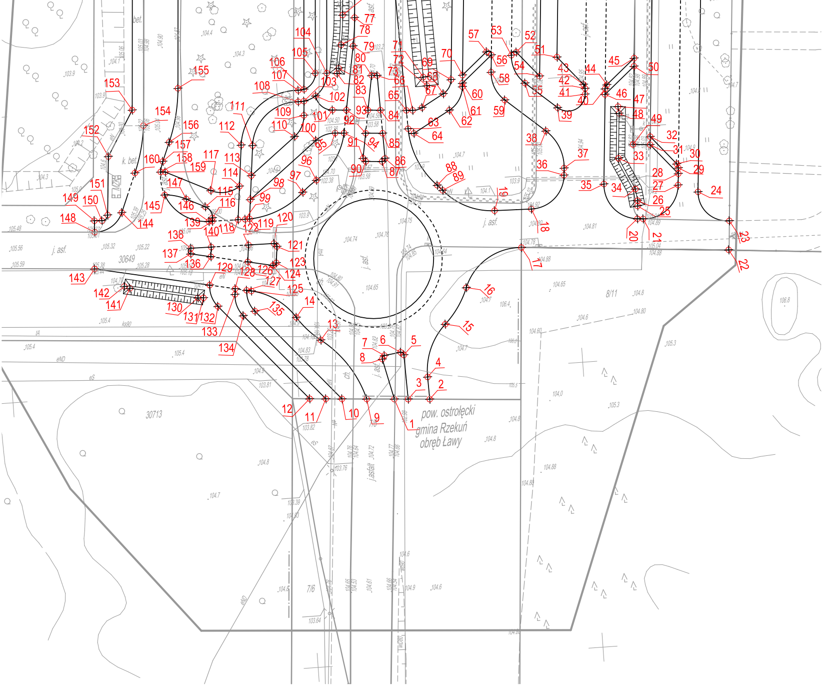

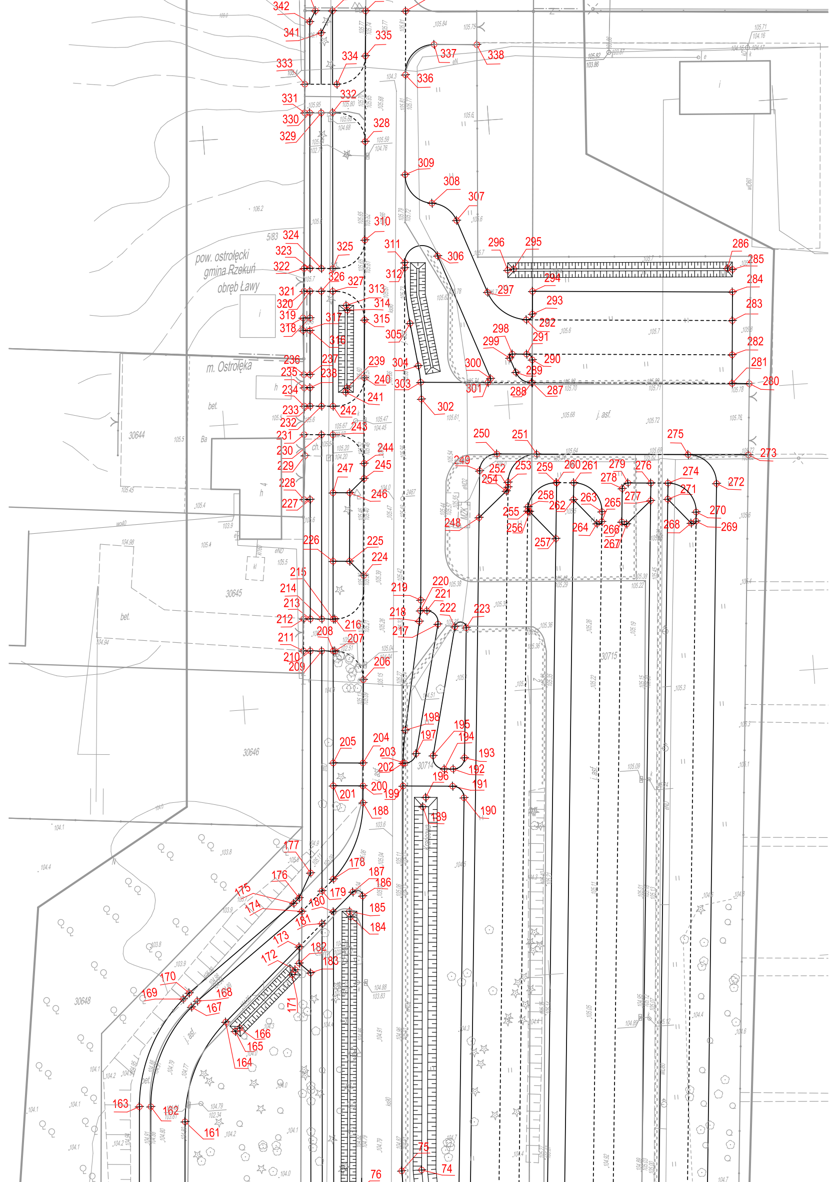

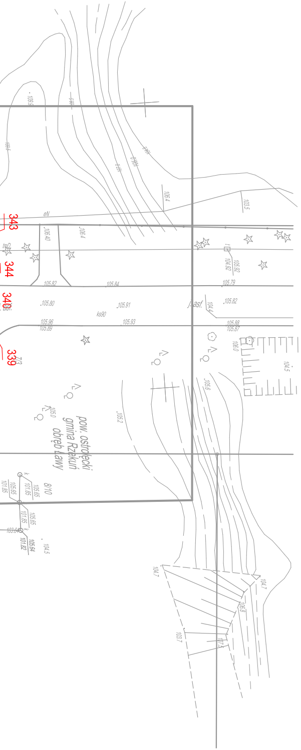

Nr	X	Y	
1.0000	5885245.91	7542816.64	0.00
2.0000	5885245.45	7542822.82	0.00
3.0000	5885245.73	7542819.05	0.00
4.0000	5885249.35	7542822.73	0.00
5.0000	5885253.50	7542818.86	0.00
6.0000	5885254.00	7542818.31	0.00
7.0000	5885253.65	7542815.44	0.00
8.0000	5885253.03	7542815.04	0.00
9.0000	5885246.27	7542811.82	0.00
10.0000	5885246.59	7542807.50	0.00
11.0000	5885246.81	7542804.68	0.00
12.0000	5885247.02	7542801.86	0.00
13.0000	5885257.13	7542804.53	0.00
14.0000	5885261.39	7542800.55	0.00
15.0000	5885258.35	7542826.47	0.00
16.0000	5885264.48	7542830.60	0.00
17.0000	5885270.79	7542840.73	0.00
18.0000	5885277.40	7542842.93	0.00
19.0000	5885277.56	7542836.49	0.00
20.0000	5885274.38	7542861.34	0.00
21.0000	5885274.28	7542862.33	0.00
22.0000	5885267.81	7542876.90	0.00
23.0000	5885272.87	7542877.37	0.00
24.0000	5885278.33	7542872.26	0.00
25.0000	5885276.61	7542861.52	0.00
26.0000	5885277.54	7542861.61	0.00
27.0000	5885279.75	7542868.87	0.00
28.0000	5885281.75	7542869.04	0.00
29.0000	5885282.74	7542869.12	0.00
30.0000	5885283.47	7542868.89	0.00
31.0000	5885287.15	7542864.47	0.00
32.0000	5885288.56	7542864.59	0.00
33.0000	5885285.16	7542858.79	0.00
34.0000	5885279.60	7542861.35	0.00
35.0000	5885280.85	7542855.92	0.00
36.0000	5885282.89	7542849.06	0.00
37.0000	5885284.13	7542849.17	0.00
38.0000	5885290.84	7542846.45	0.00
39.0000	5885294.77	7542848.79	0.00
40.0000	5885297.48	7542857.32	0.00
41.0000	5885296.78	7542853.75	0.00
42.0000	5885297.78	7542853.83	0.00
43.0000	5885298.51	7542853.60	0.00
44.0000	5885298.16	7542857.67	0.00
45.0000	5885302.46	7542862.75	0.00
46.0000	5885296.49	7542857.23	0.00
47.0000	5885294.20	7542859.35	0.00
48.0000	5885293.00	7542859.45	0.00
49.0000	5885287.40	7542861.49	0.00
50.0000	5885301.05	7542862.63	0.00
51.0000	5885303.59	7542849.30	0.00
52.0000	5885304.98	7542842.25	0.00
53.0000	5885304.49	7542841.35	0.00
54.0000	5885300.50	7542846.03	0.00
55.0000	5885299.47	7542843.39	0.00
56.0000	5885304.79	7542837.86	0.00
57.0000	5885305.42	7542837.06	0.00
58.0000	5885301.78	7542837.61	0.00
59.0000	5885296.75	7542839.65	0.00
60.0000	5885300.23	7542832.46	0.00
61.0000	5885299.62	7542832.41	0.00
62.0000	5885295.67	7542829.86	0.00
63.0000	5885292.95	7542822.41	0.00
64.0000	5885292.06	7542823.36	0.00
65.0000	5885296.18	7542822.33	0.00
66.0000	5885296.10	7542823.43	0.00
67.0000	5885296.47	7542825.11	0.00
68.0000	5885298.62	7542828.98	0.00
69.0000	5885300.99	7542830.52	0.00
70.0000	5885301.63	7542832.58	0.00
71.0000	5885301.77	7542825.69	0.00
72.0000	5885300.23	7542826.23	0.00
73.0000	5885302.62	7542817.67	0.00
74.0000	5885317.44	7542825.30	0.00
75.0000	5885317.53	7542821.80	0.00
76.0000	5885313.61	7542812.38	0.00
77.0000	5885313.02	7542814.44	0.00
78.0000	5885308.44	7542811.75	0.00
79.0000	5885308.08	7542813.82	0.00
80.0000	5885302.69	7542816.68	0.00
81.0000	5885304.36	7542811.03	0.00
82.0000	5885303.47	7542810.68	0.00
83.0000	5885296.68	7542815.63	0.00
84.0000	5885296.52	7542817.81	0.00
85.0000	5885292.47	7542817.91	0.00
86.0000	5885288.07	7542818.01	0.00
87.0000	5885287.54	7542817.46	0.00
88.0000	5885282.72	7542826.80	0.00
89.0000	5885281.75	7542827.69	0.00
90.0000	5885287.76	7542814.61	0.00
91.0000	5885288.35	7542814.17	0.00
92.0000	5885292.69	7542814.93	0.00
93.0000	5885296.96	7542811.86	0.00
94.0000	5885292.98	7542811.16	0.00
95.0000	5885293.09	7542809.61	0.00
96.0000	5885285.10	7542805.75	0.00
97.0000	5885283.16	7542803.22	0.00
98.0000	5885282.54	7542793.97	0.00
99.0000	5885279.16	7542792.82	0.00
100.0000	5885292.05	7542806.16	0.00
101.0000	5885297.15	7542809.42	0.00
102.0000	5885299.84	7542806.66	0.00
103.0000	5885299.05	7542804.56	0.00
104.0000	5885303.66	7542808.89	0.00
105.0000	5885303.80	7542806.90	0.00
106.0000	5885301.12	7542804.70	0.00
107.0000	5885301.02	7542803.68	0.00
108.0000	5885299.02	7542803.54	0.00
109.0000	5885296.57	7542804.38	0.00
110.0000	5885292.98	7542802.47	0.00
111.0000	5885291.94	7542795.03	0.00
112.0000	5885292.16	7542793.05	0.00
113.0000	5885286.72	7542794.44	0.00
114.0000	5885285.00	7542792.24	0.00
115.0000	5885281.84	7542786.02	0.00
116.0000	5885279.82	7542787.13	0.00
117.0000	5885284.61	7542787.17	0.00
118.0000	5885279.17	7542791.58	0.00
119.0000	5885279.16	7542793.59	0.00
120.0000	5885274.58	7542797.57	0.00
121.0000	5885274.00	7542798.04	0.00
122.0000	5885274.64	7542793.08	0.00
123.0000	5885271.16	7542797.72	0.00
124.0000	5885270.75	7542797.11	0.00
125.0000	5885266.56	7542793.01	0.00
126.0000	5885271.68	7542792.75	0.00
127.0000	5885266.74	7542792.19	0.00
128.0000	5885267.16	7542790.23	0.00
129.0000	5885268.11	7542785.80	0.00
130.0000	5885266.02	7542783.60	0.00
131.0000	5885265.96	7542784.58	0.00
132.0000	5885264.29	7542786.98	0.00
133.0000	5885266.17	7542790.11	0.00
134.0000	5885262.35	7542791.29	0.00
135.0000	5885262.99	7542793.38	0.00
136.0000	5885273.05	7542786.36	0.00
137.0000	5885273.80	7542782.87	0.00
138.0000	5885274.78	7542782.99	0.00
139.0000	5885279.23	7542787.06	0.00
140.0000	5885274.73	7542786.55	0.00
141.0000	5885268.54	7542771.82	0.00
142.0000	5885268.95	7542770.88	0.00
143.0000	5885272.36	7542765.90	0.00
144.0000	5885281.87	7542771.36	0.00
145.0000	5885284.42	7542779.10	0.00
146.0000	5885279.24	7542786.45	0.00
147.0000	5885283.42	7542782.80	0.00
148.0000	5885278.79	7542766.38	0.00
149.0000	5885280.78	7542766.47	0.00
150.0000	5885280.69	7542767.79	0.00
151.0000	5885281.60	7542768.86	
152.0000	5885291.82	7542769.71	
153.0000	5885299.63	7542774.46	
154.0000	5885296.77	7542776.22	
155.0000	5885302.86	7542782.71	
156.0000	5885293.57	7542780.52	
157.0000	5885290.29	7542779.16	
158.0000	5885288.48	7542778.65	
159.0000	5885288.41	7542779.44	
160.0000	5885288.62	7542774.14	
161.0000	5885328.81	7542784.58	
162.0000	5885331.86	7542778.78	
163.0000	5885332.00	7542776.79	
164.0000	5885345.71	7542792.92	
165.0000	5885343.96	7542794.47	
166.0000	5885344.47	7542795.28	
167.0000	5885348.76	7542787.12	
168.0000	5885349.74	7542788.23	
169.0000	5885350.27	7542785.81	
170.0000	5885351.25	7542786.90	
171.0000	5885353.17	7542805.09	
172.0000	5885353.98	7542805.70	
173.0000	5885357.93	7542806.69	
174.0000	5885364.09	7542807.59	
175.0000	5885365.58	7542806.26	
176.0000	5885366.49	7542807.29	
177.0000	5885370.71	7542809.59	
178.0000	5885369.35	7542813.50	
179.0000	5885367.43	7542811.36	
180.0000	5885363.63	7542813.10	
181.0000	5885361.73	7542810.96	
182.0000	5885355.08	7542806.49	
183.0000	5885353.25	7542808.36	
184.0000	5885362.55	7542816.03	
185.0000	5885363.53	7542815.98	
186.0000	5885366.03	7542818.40	
187.0000	5885366.86	7542816.74	
188.0000	5885382.31	7542819.61	
189.0000	5885380.87	7542830.04	
190.0000	5885381.93	7542837.33	
191.0000	5885384.09	7542835.48	
192.0000	5885387.08	7542835.83	
193.0000	5885388.91	7542837.91	
194.0000	5885387.19	7542834.25	
195.0000	5885389.66	7542832.46	
196.0000	5885382.47	7542830.66	
197.0000	5885390.23	7542829.51	
198.0000	5885394.46	7542827.93	
199.0000	5885384.74	7542826.81	
200.0000	5885385.26	7542819.83	

0.00	201.0000	5885385.65	7542814.65	0.00
0.00	202.0000	5885388.73	7542827.11	0.00
0.00	203.0000	5885388.71	7542827.41	0.00
0.00	204.0000	5885389.25	7542820.13	0.00
0.00	205.0000	5885389.64	7542814.93	0.00
0.00	206.0000	5885403.81	7542821.22	0.00
0.00	207.0000	5885409.17	7542816.60	0.00
0.00	208.0000	5885409.17	7542816.30	0.00
0.00	209.0000	5885409.34	7542814.30	0.00
0.00	210.0000	5885409.49	7542812.31	0.00
0.00	211.0000	5885409.58	7542811.12	0.00
0.00	212.0000	5885415.16	7542811.54	0.00
0.00	213.0000	5885415.07	7542812.70	0.00
0.00	214.0000	5885414.92	7542814.70	0.00
0.00	215.0000	5885414.78	7542816.69	0.00
0.00	216.0000	5885414.75	7542817.00	0.00
0.00	217.0000	5885412.58	7542834.93	0.00
0.00	218.0000	5885413.30	7542831.72	0.00
0.00	219.0000	5885417.00	7542832.23	0.00
0.00	220.0000	5885415.14	7542832.03	0.00
0.00	221.0000	5885415.04	7542833.15	0.00
0.00	222.0000	5885411.91	7542837.85	0.00
0.00	223.0000	5885411.59	7542839.82	0.00
0.00	224.0000	5885421.99	7542822.57	0.00
0.00	225.0000	5885424.66	7542820.27	0.00
0.00	226.0000	5885424.86	7542817.40	0.00
0.00	227.0000	5885435.94	7542814.17	0.00
0.00	228.0000	5885436.02	7542813.07	0.00
0.00	229.0000	5885443.66	7542813.82	0.00
0.00	230.0000	5885447.12	7542816.96	0.00
0.00	231.0000	5885447.35	7542813.91	0.00
0.00	232.0000	5885452.11	7542817.31	0.00
0.00	233.0000	5885452.25	7542815.31	0.00
0.00	234.0000	5885452.33	7542814.28	0.00
0.00	235.0000	5885455.54	7542814.51	0.00
0.00	236.0000	5885457.83	7542814.63	0.00
0.00	237.0000	5885457.76	7542815.70	0.00
0.00	238.0000	5885455.47	7542815.54	0.00
0.00	239.0000	5885454.97	7542822.00	0.00
0.00	240.0000	5885456.53	7542825.15	0.00
0.00	241.0000	5885454.22	7542821.70	0.00
0.00	242.0000	5885451.96	7542819.30	0.00
0.00	243.0000	5885446.97	7542818.95	0.00
0.00	244.0000	5885441.58	7542824.04	0.00
0.00	245.0000	5885438.93	7542823.84	0.00
0.00	246.0000	5885436.63	7542821.17	0.00
0.00	247.0000	5885436.83	7542818.24	0.00
0.00	248.0000	5885430.68	7542843.44	0.00
0.00	249.0000	5885438.83	7542844.12	0.00
0.00	250.0000	5885441.57	7542847.33	0.00

251.0000	5885441.05	7542854.30	0.00
252.0000	5885435.65	7542848.87	0.00
253.0000	5885436.49	7542848.94	0.00
254.0000	5885434.97	7542848.52	0.00
255.0000	5885431.24	7542852.01	0.00
256.0000	5885431.10	7542852.34	0.00
257.0000	5885426.06	7542856.59	0.00
258.0000	5885431.97	7542852.13	0.00
259.0000	5885435.81	7542857.37	0.00
260.0000	5885435.81	7542857.41	0.00
261.0000	5885435.58	7542860.41	0.00
262.0000	5885432.64	7542860.16	0.00
263.0000	5885430.18	7542864.97	0.00
264.0000	5885428.16	7542863.94	0.00
265.0000	5885428.44	7542864.82	0.00
266.0000	5885428.14	7542868.31	0.00
267.0000	5885427.72	7542869.13	0.00
268.0000	5885427.07	7542880.41	0.00
269.0000	5885427.35	7542881.29	0.00
270.0000	5885428.95	7542881.42	0.00
271.0000	5885431.55	7542876.63	0.00
272.0000	5885433.68	7542885.33	0.00
273.0000	5885438.30	7542891.25	0.00
274.0000	5885434.36	7542876.86	0.00
275.0000	5885439.08	7542880.72	0.00
276.0000	5885434.58	7542873.87	0.00
277.0000	5885431.50	7542873.61	0.00
278.0000	5885433.96	7542868.80	0.00
279.0000	5885434.88	7542869.87	0.00
280.0000	5885450.72	7542892.30	0.00
281.0000	5885450.98	7542889.31	0.00
282.0000	5885455.96	7542889.68	0.00
283.0000	5885461.95	7542890.12	0.00
284.0000	5885466.93	7542890.50	0.00
285.0000	5885470.84	7542890.76	0.00
286.0000	5885471.13	7542889.92	0.00
287.0000	5885453.58	7542854.40	0.00
288.0000	5885453.59	7542854.28	0.00
289.0000	5885455.59	7542851.67	0.00
290.0000	5885457.57	7542854.70	0.00
291.0000	5885458.64	7542853.78	0.00
292.0000	5885464.65	7542854.16	0.00
293.0000	5885465.56	7542855.30	0.00
294.0000	5885469.54	7542855.59	0.00
295.0000	5885473.67	7542852.57	0.00
296.0000	5885473.52	7542851.51	0.00
297.0000	5885469.93	7542847.72	0.00
298.0000	5885458.83	7542851.28	0.00
299.0000	5885458.16	7542850.77	0.00
300.0000	5885454.82	7542847.17	0.00

301.0000	5885454.16	7542846.66	0.00
302.0000	5885452.08	7542834.85	0.00
303.0000	5885455.02	7542834.92	0.00
304.0000	5885457.95	7542834.71	0.00
305.0000	5885465.45	7542833.79	0.00
306.0000	5885476.91	7542839.46	0.00
307.0000	5885482.86	7542843.20	0.00
308.0000	5885486.17	7542839.12	0.00
309.0000	5885491.50	7542834.78	0.00
310.0000	5885480.58	7542826.95	0.00
311.0000	5885476.14	7542833.63	0.00
312.0000	5885475.23	7542833.57	0.00
313.0000	5885469.41	7542822.88	0.00
314.0000	5885468.55	7542823.01	0.00
315.0000	5885466.61	7542825.90	0.00
316.0000	5885465.43	7542816.24	0.00
317.0000	5885465.52	7542815.02	0.00
318.0000	5885467.65	7542816.39	0.00
319.0000	5885467.74	7542815.17	0.00
320.0000	5885472.31	7542816.72	0.00
321.0000	5885472.39	7542815.68	0.00
322.0000	5885476.38	7542815.98	0.00
323.0000	5885476.30	7542817.00	0.00
324.0000	5885476.15	7542818.99	0.00
325.0000	5885476.01	7542820.99	0.00
326.0000	5885472.16	7542818.71	0.00
327.0000	5885472.02	7542820.71	0.00
328.0000	5885497.78	7542828.23	0.00
329.0000	5885503.34	7542820.90	0.00
330.0000	5885503.49	7542818.91	0.00
331.0000	5885503.56	7542818.01	0.00
332.0000	5885503.27	7542822.90	0.00
333.0000	5885508.54	7542818.38	0.00
334.0000	5885508.12	7542823.99	0.00
335.0000	5885512.74	7542829.34	0.00
336.0000	5885508.93	7542836.08	0.00
337.0000	5885513.87	7542841.46	0.00
338.0000	5885513.31	7542848.92	0.00
339.0000	5885520.07	7542836.91	0.00
340.0000	5885520.59	7542829.93	0.00
341.0000	5885517.30	7542821.88	0.00
342.0000	5885519.38	7542820.02	0.00
343.0000	5885521.24	7542821.16	0.00
344.0000	5885521.02	7542824.15	0.00

LEGENDA:

projektowane:

⌖ 1 ....344 punkty charakterystyczne tyczenia

Paweł Zienkiewicz DRO-KOM

Przedsiębiorstwo Projektowo - Wykonawcze
"DRO - KOM" Paweł Zienkiewicz
Al. Jana Pawła II 130/39
07 - 410 Ostrołęka

NIP: 7581030525
REGON: 141385692
tel.: 660664669
e-mail: ppwdrokom@wp.pl

Inwestor: **MIASTO OSTROŁĘKA**
PL. GEN. J. BEMA 1, 07-400 OSTROŁĘKA

Nr rys: **5.**

Temat: **Przebudowa i budowa ulicy Krańcowej w Ostrołęce polegająca na budowie skrzyżowania typu małe rondo, jezdni ulicy i dróg manewrowych, chodników , ścieżek rowerowych, zjazdów, zatok parkingowych, zatok autobusowych, rowów, ternów zieleni, instalacji oświetlenia ulicznego, kanalizacji deszczowej oraz przebudowie kolizji z uzbrojeniem technicznym terenu.**

Nazwa rys: **PLANSZA TYCZENIA**

Zespół autorski:	Imię i nazwisko	uprawnienia bud.	podpis
projektant:	mgr inż. Paweł Zienkiewicz	*MAZ/0413/PWOD/10* do projektowania i kierowania robotami budowlanymi bez ograniczeń w specjalności drogowej	

Ostrołęka, luty 2018r.

skala: 1:500