


ZAŁĄCZNIK NR 2

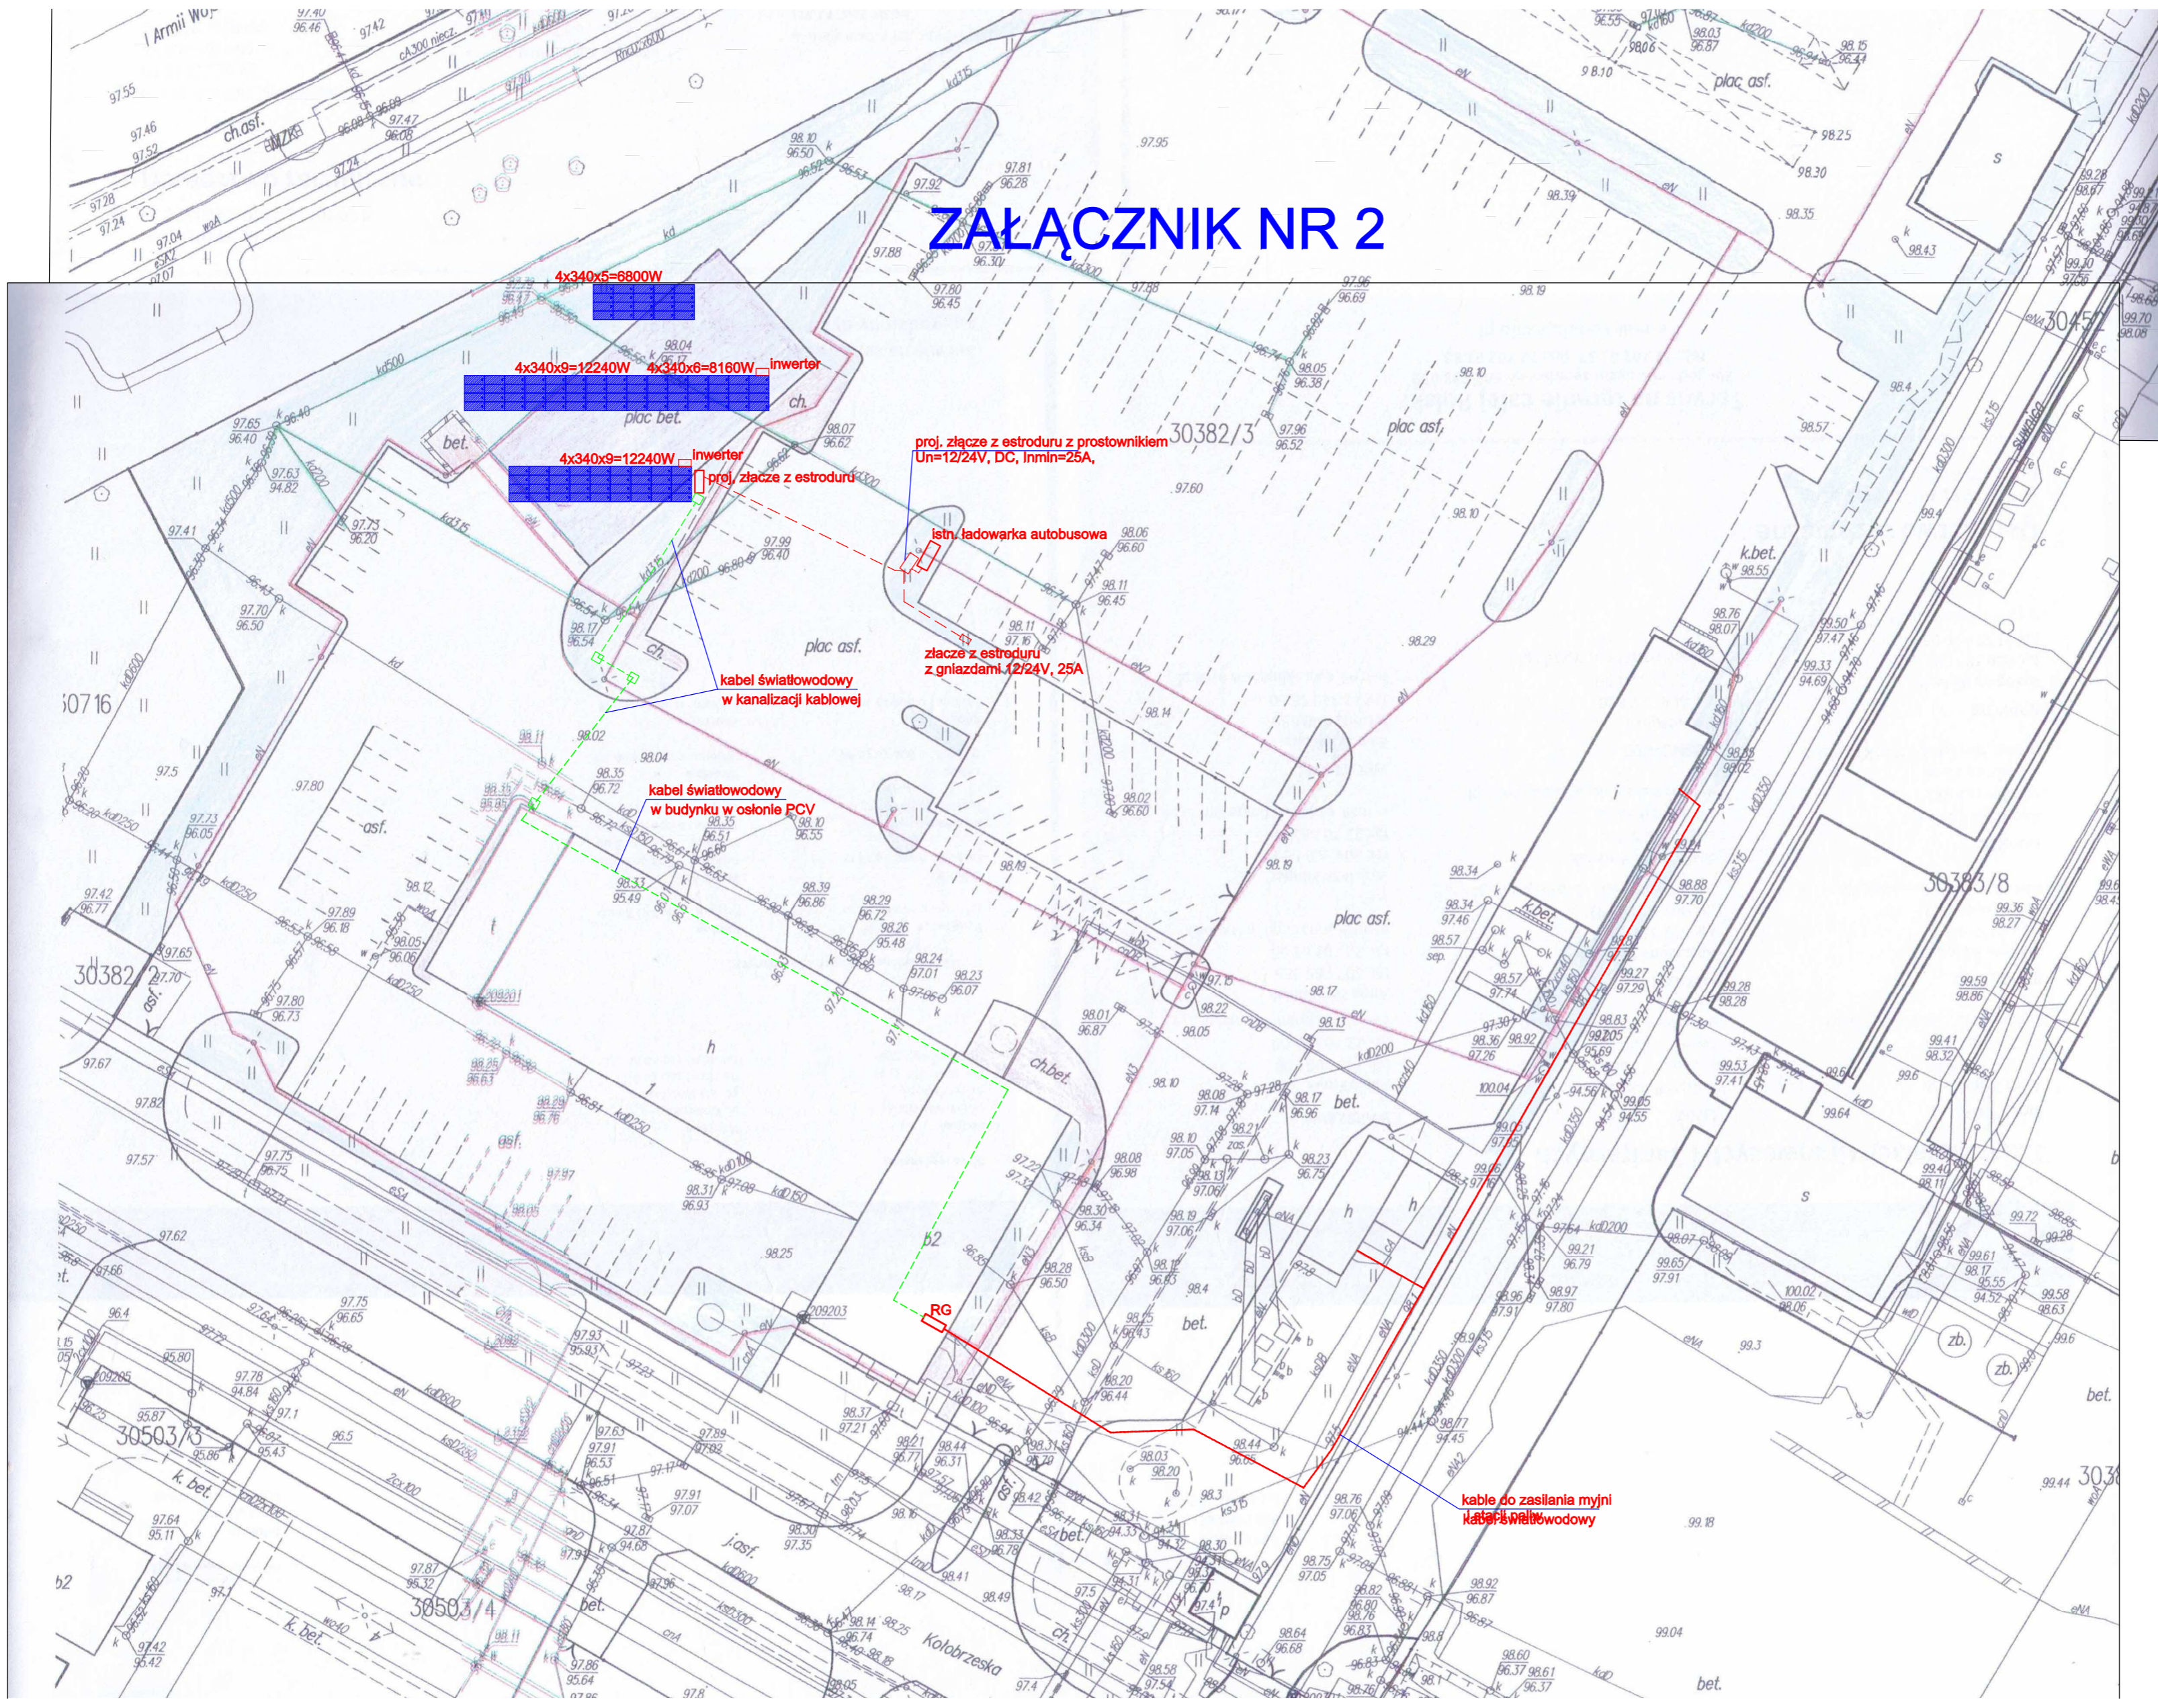

4x340x5=6800W

4x340x9=12240W 4x340x8=8160W - inwertor

4x340x9=12240W - inwertor

proj. złącze z estrodu z prostownikiem
Un=12/24V, DC, ImIn=25A,

istn. ładowarka autobusowa

złącze z estrodu z gniazdam 12/24V, 25A

kabel światłowodowy w kanalizacji kablowej

kabel światłowodowy w budynku w osłonie PCV

kable do zasilania myjni kable światłowodowy



proj. stół z panelami fotowoltaicznymi układanymi w 4 rzędach