


Treść niniejszej mapy jest identyczna z treścią map do celów projektowych przyjętych przez Miejski Ośrodek Dokumentacji Geodezyjnej i Kartograficznej w Ostrołęce w dniu 08.07.2015r. pod nr P.1461.2015.430

- LEGENDA:**
- STR - STACJA TRANSFORMATOROWA [10-0736] ZEROWSKIEGO
 - SPD - SZAFKA POMIAROWA OŚWIETLENIA
 - SSO - SZAFKA STEROWANIA OŚWIETLENIEM
 - - PROJEKTOWANE TRASY KABLOWE - YAKXS 4x35mm² + FeZn 25x4mm
 - - PROJEKTOWANE RURY OSŁONOWE
 - - OPRAWA LED SCHREIDER TEOCO 1 (7504mm; 63W) wykonanej w II-kl. izolacji NA SŁUPIE S-100/6 Z WYSIĘGNIEM 1,65m, POSADOWIONY NA FUNDAMENCIE F-150/200

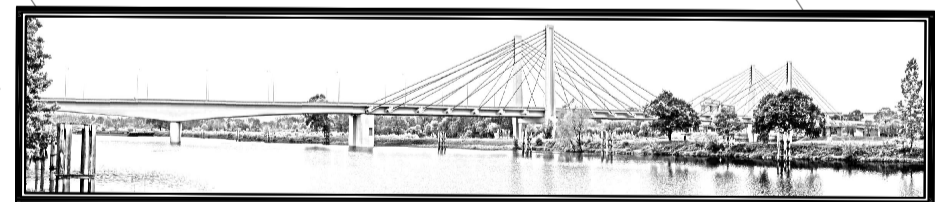

"TRAFFIC" PRACOWNIA PROJEKTOWA DRÓG I MOSTÓW HAJCIE GIEBIS
07-410 OSTROŁĘKA, UL. GEN. STEFANA ROWECKIEGO "GROTA" 9/1
kom. 510-168-863, NIP 758-210-24-68, Regon 141928879

MIASTO OSTROŁĘKA
ul. Piłsudskiego 1
07-410 Ostrołęka

Biuro w ul. Henryka Bobińskiego i Bolesława Leśmiana
wraz z oświetleniem ulicznym oraz
przebudową ulicy państwowej w Ostrołęce
woj. mazowieckie, pow. ostrołęcki


PROJEKT WYKONAWCZY
ul. Henryka Bobińskiego, ul. Bolesława Leśmiana, ul. Stanisława Grodzkiego oraz ul. Józefa Chełmońskiego
osiedle Stacja, obręb ewidencyjny 6, jednostka ewidencyjna Miasto Ostrołęka

Biuro w ul. Henryka Bobińskiego i ul. Bolesława Leśmiana

PLAN BUDOWY OŚWIETLEŃ LUCZNEGO

Skala: 1:500
Data opracowania: 11.2015
Etykieta: E1
Liczba stron: 1

ZESPÓŁ PROJEKTOWY				
branża	funkcja	imię i nazwisko	nr uprawnień	podpis
Elektryczna	projektant	inż. Jan Włodek Lewandowski	13/77	
	sprawdzający	mgr inż. Tadeusz Lis	14-8102	
	opracował	mgr inż. Marek Biał		

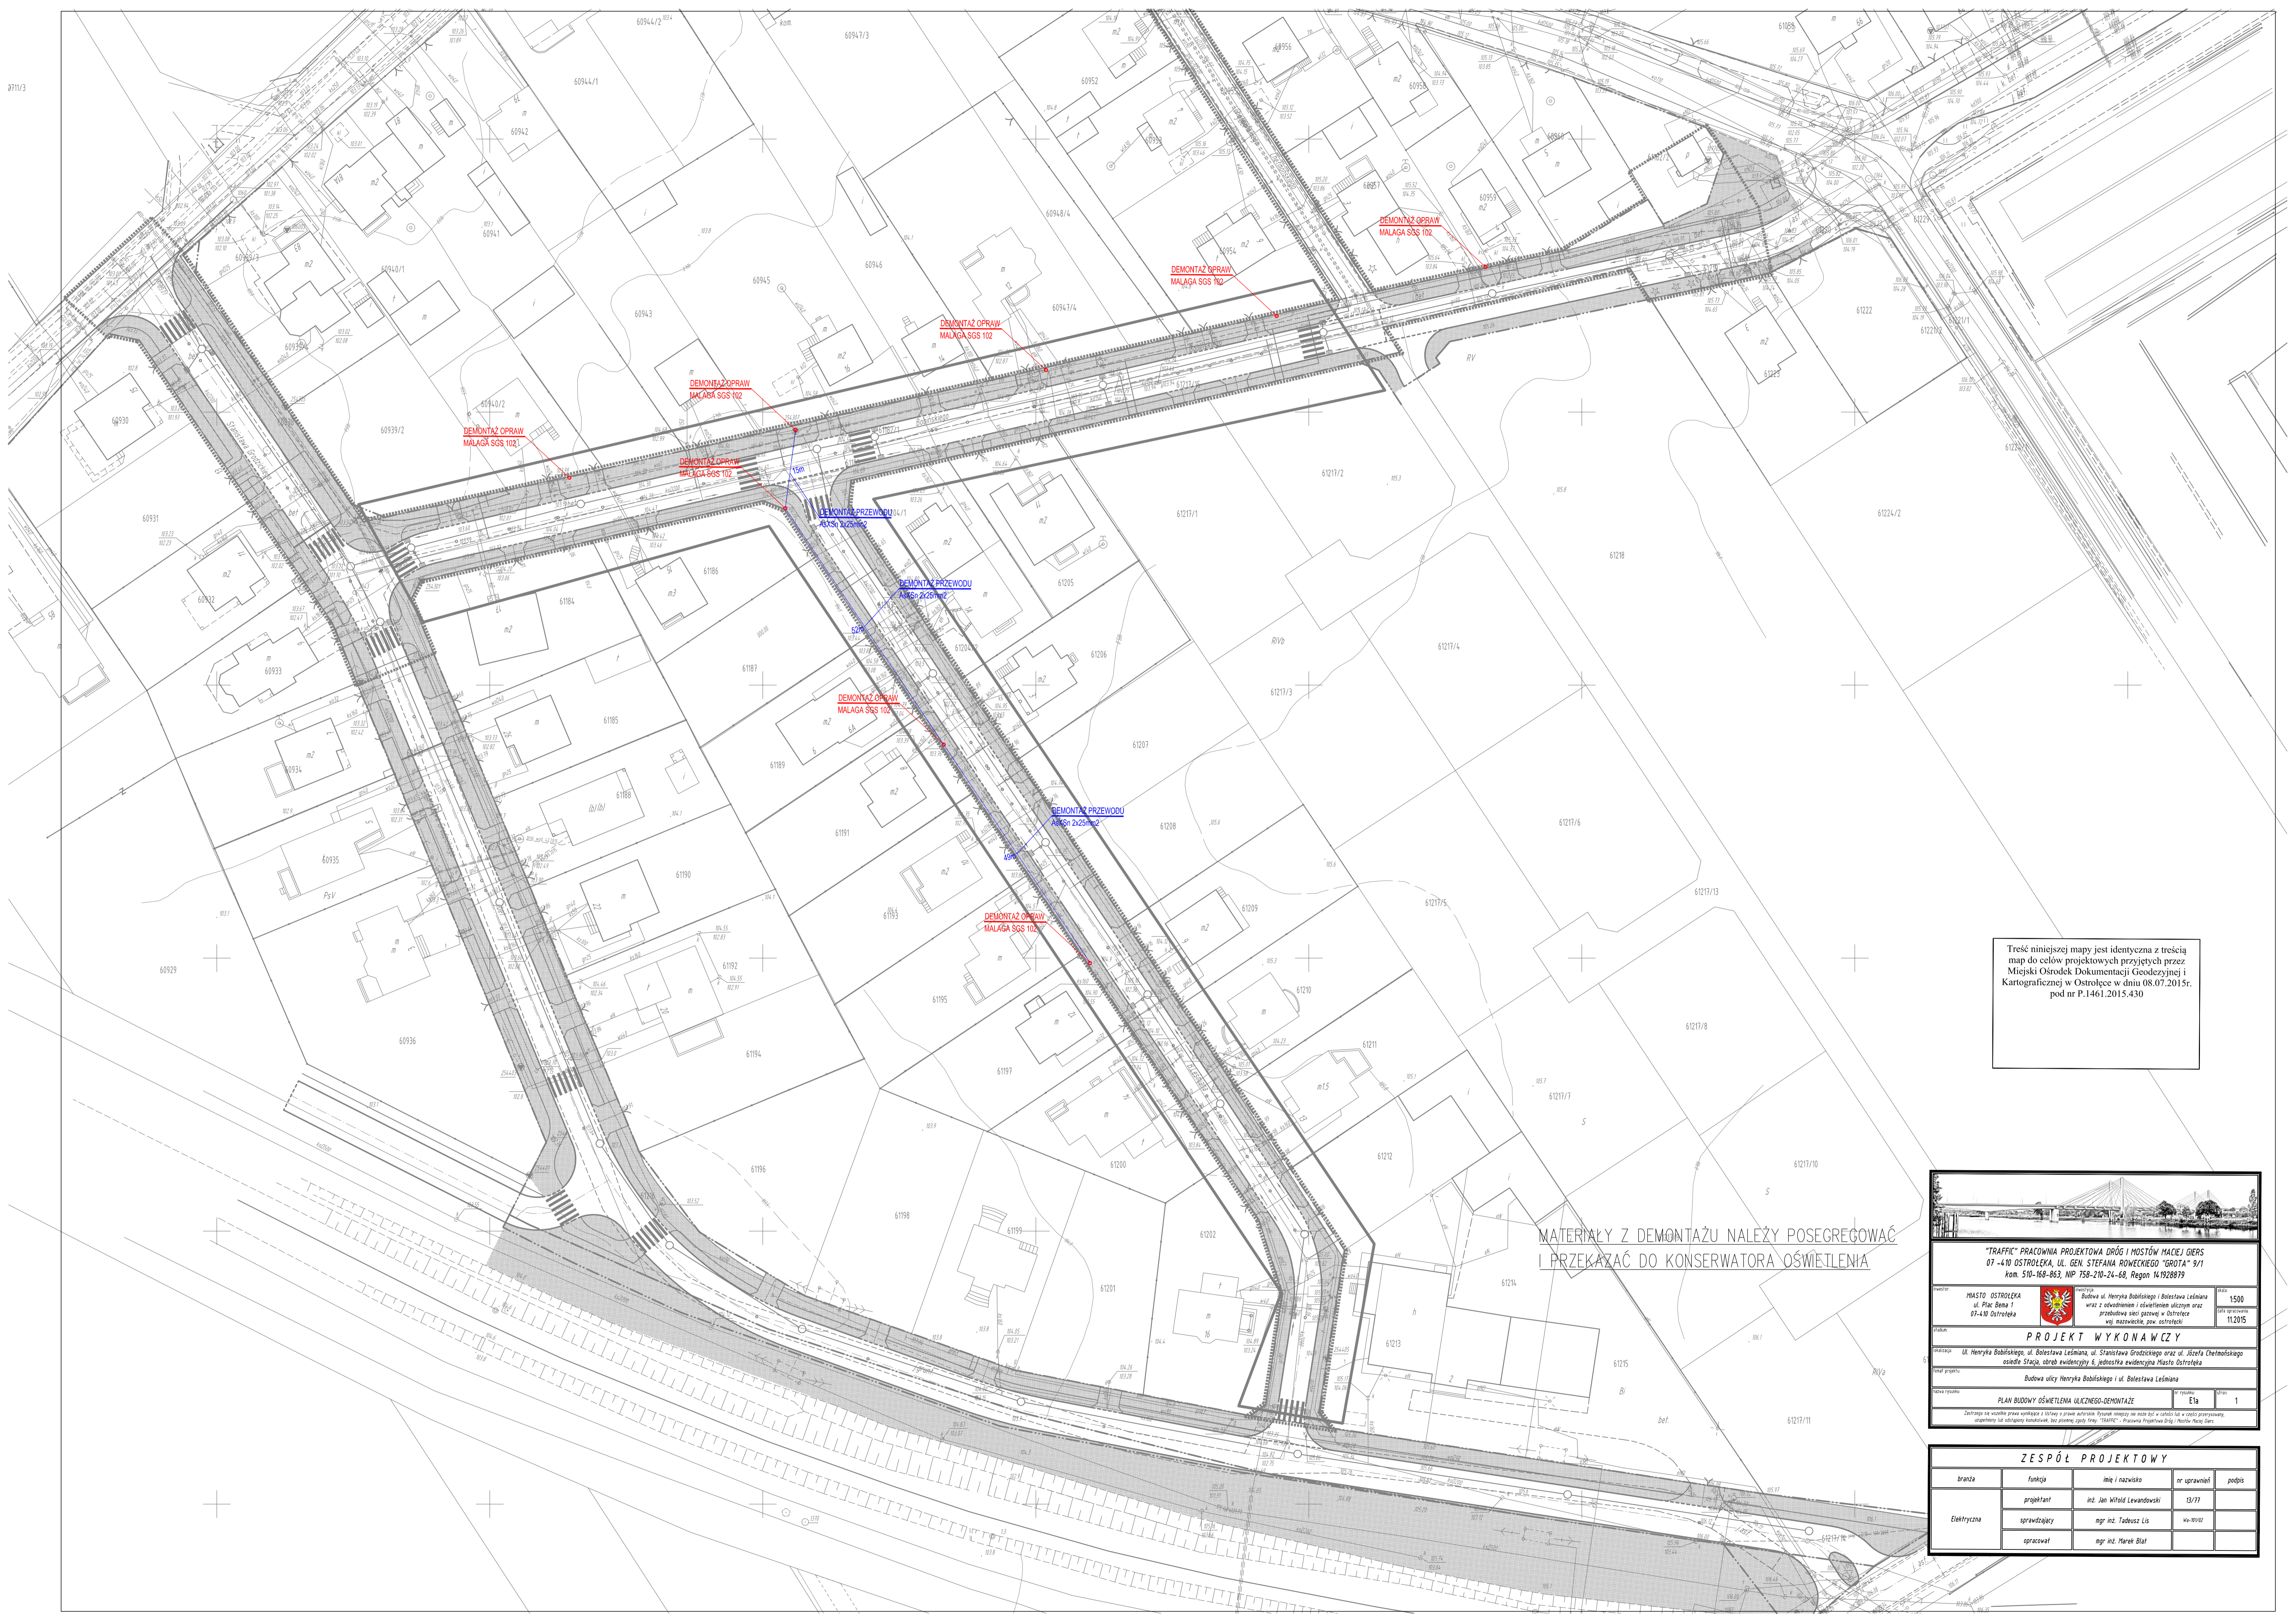

Treść niniejszej mapy jest identyczna z treścią map do celów projektowych przyjętych przez Miejski Ośrodek Dokumentacji Geodezyjnej i Kartograficznej w Ostrołęce w dniu 08.07.2015r. pod nr P.1461.2015.430

MATERIAŁY Z DEMONTAŻU NALEŻY POSEGREGOWAĆ I PRZEKAZAĆ DO KONSERWATORA OŚWIETLENIA



"TRAFFIC" PRACOWNIA PROJEKTOWA DRÓG I MOSTÓW MACIEJ GIEBS
 07-410 OSTROŁĘKA, UL. GEN. STEFANA ROWECKIEGO "GROTA" 9/1
 kom. 510-168-863, NIP 758-210-24-68, Regon 141928879

MIASTO OSTROŁĘKA
 ul. Piłsudskiego 1
 07-410 Ostrołęka

Biuro w ul. Henryka Bobińskiego i Bolesława Leśmiana
 wraz z oświetleniem ulicznym oraz
 pracownią wiatrową w Ostrołęce
 woj. mazowieckie, pow. ostrołęcki

PROJEKT WYKONAWCZY

ul. Henryka Bobińskiego, ul. Bolesława Leśmiana, ul. Stanisława Grodzkiego oraz ul. Józefa Chelmońskiego
 osiedle Stacja, obręb ewidencyjny 6, jednostka ewidencyjna Miasto Ostrołęka

Plan projektu: Budowa ulicy Henryka Bobińskiego i ul. Bolesława Leśmiana

Plan wykonawczy: PLAN BUDOWY OŚWIETLENIA ULICZNEGO-DEMONTAŻ

Skala: 1:500
 Data: 15.07.2015

ZESPÓŁ PROJEKTOWY				
branża	funkcja	imię i nazwisko	nr uprawnień	podpis
Elektryczna	projektant	inż. Jan Włodzisławski	13/77	
	sprawdzający	mgr inż. Tadeusz Lis	14-10102	
	opracował	mgr inż. Marek Biał		