

DOKUMENTACJA ZAWIERA

CZEŚĆ OPISOWA

1. PRZEDMIOT OPRACOWANIA
2. PODSTAWA OPRACOWANIA
3. OPIS STANU ISTNIEJĄCEGO
4. ZAKRES OPRACOWANIA
5. TERMIN WPROWADZENIA
6. WYKAZ ZNAKÓW

CZEŚĆ GRAFICZNA

Rys. nr 1 - ORIENTACJA

Rys. nr 2 - PLAN SYTUACYJNY OZNAKOWANIA SKALA 1: 500

OPIS TECHNICZNY

PROJEKTU STAŁEJ ORGANIZACJI RUCHU

1. PRZEDMIOT OPRACOWANIA

Przedmiotem opracowania jest budowa ul. D. Majewskiego na odc. od ul. Gen. Wł. Sikorskiego do ul. S. Konarskiego w Ostrołęce.

2. PODSTAWA OPRACOWANIA

- umowa zawarta z Urzędem Miasta Ostrołęka
- Rozporządzenie Ministra Infrastruktury z dnia 31.07.2003r. w sprawie szczegółowych warunków technicznych dla znaków i sygnałów drogowych,
- inwentaryzacja oznakowania

3. OPIS STANU ISTNIEJĄCEGO

- ul. D. Majewskiego
 - droga o nawierzchni gruntowej
 - droga gminna
- ul. S. Konarskiego
 - droga gminna
 - droga o nawierzchni gruntowej
- ul. Gen. Wł. Sikorskiego
 - droga gminna
 - droga o nawierzchni bitumicznej szer. 7,0m
 - ciągi piesze obustronne

Charakterystyka ruchu – wewnątrzosiedlowa

4. ZAKRES OPRACOWANIA

Projekt niniejszy zakłada:

- wprowadzenie zakazu wjazdu pojazdów o rzeczywistej masie całkowitej ponad 2,5t w ul. Hugona Kołłątaja (znak B-18) wraz z usunięciem zakazu wjazdu pojazdów o rzeczywistej masie całkowitej ponad 3,5t w ul. Komisji Edukacji Narodowej
- wprowadzenie strefy zamieszkania na ul. D. Majewskiego (znaki D-40, D-41)

5. TERMIN WPROWADZENIA

Przewiduje się III kwartał 2015 r.

6. WYKAZ ZNAKÓW


Zestawienie oznakowania pionowego

Symbol	Projektowane	Do likwidacji
B-18	1	1
D-40	2	
D-41	2	
RAZEM	5	1
Słupki	4	1

Wielkość znaków pionowych - mała



Inwestor: T a e d Á • d [y \ a e Á] É Ö ^) É R Ó \ a f É É É É Á • d [y \ a e	
Obiekt: ~ a e Ö É T a e , \ a * [Á Á • d [y \ a e	
Temat opracowania: Budowa ulicy	Nr rysunku: 1
Nazwa rysunku: ORIENTACJA	
Data: 31.01.2014 r.	Stadium: Projekt budowlany
Branża: Q ^ } a a e Á & @	Skala: b.s.

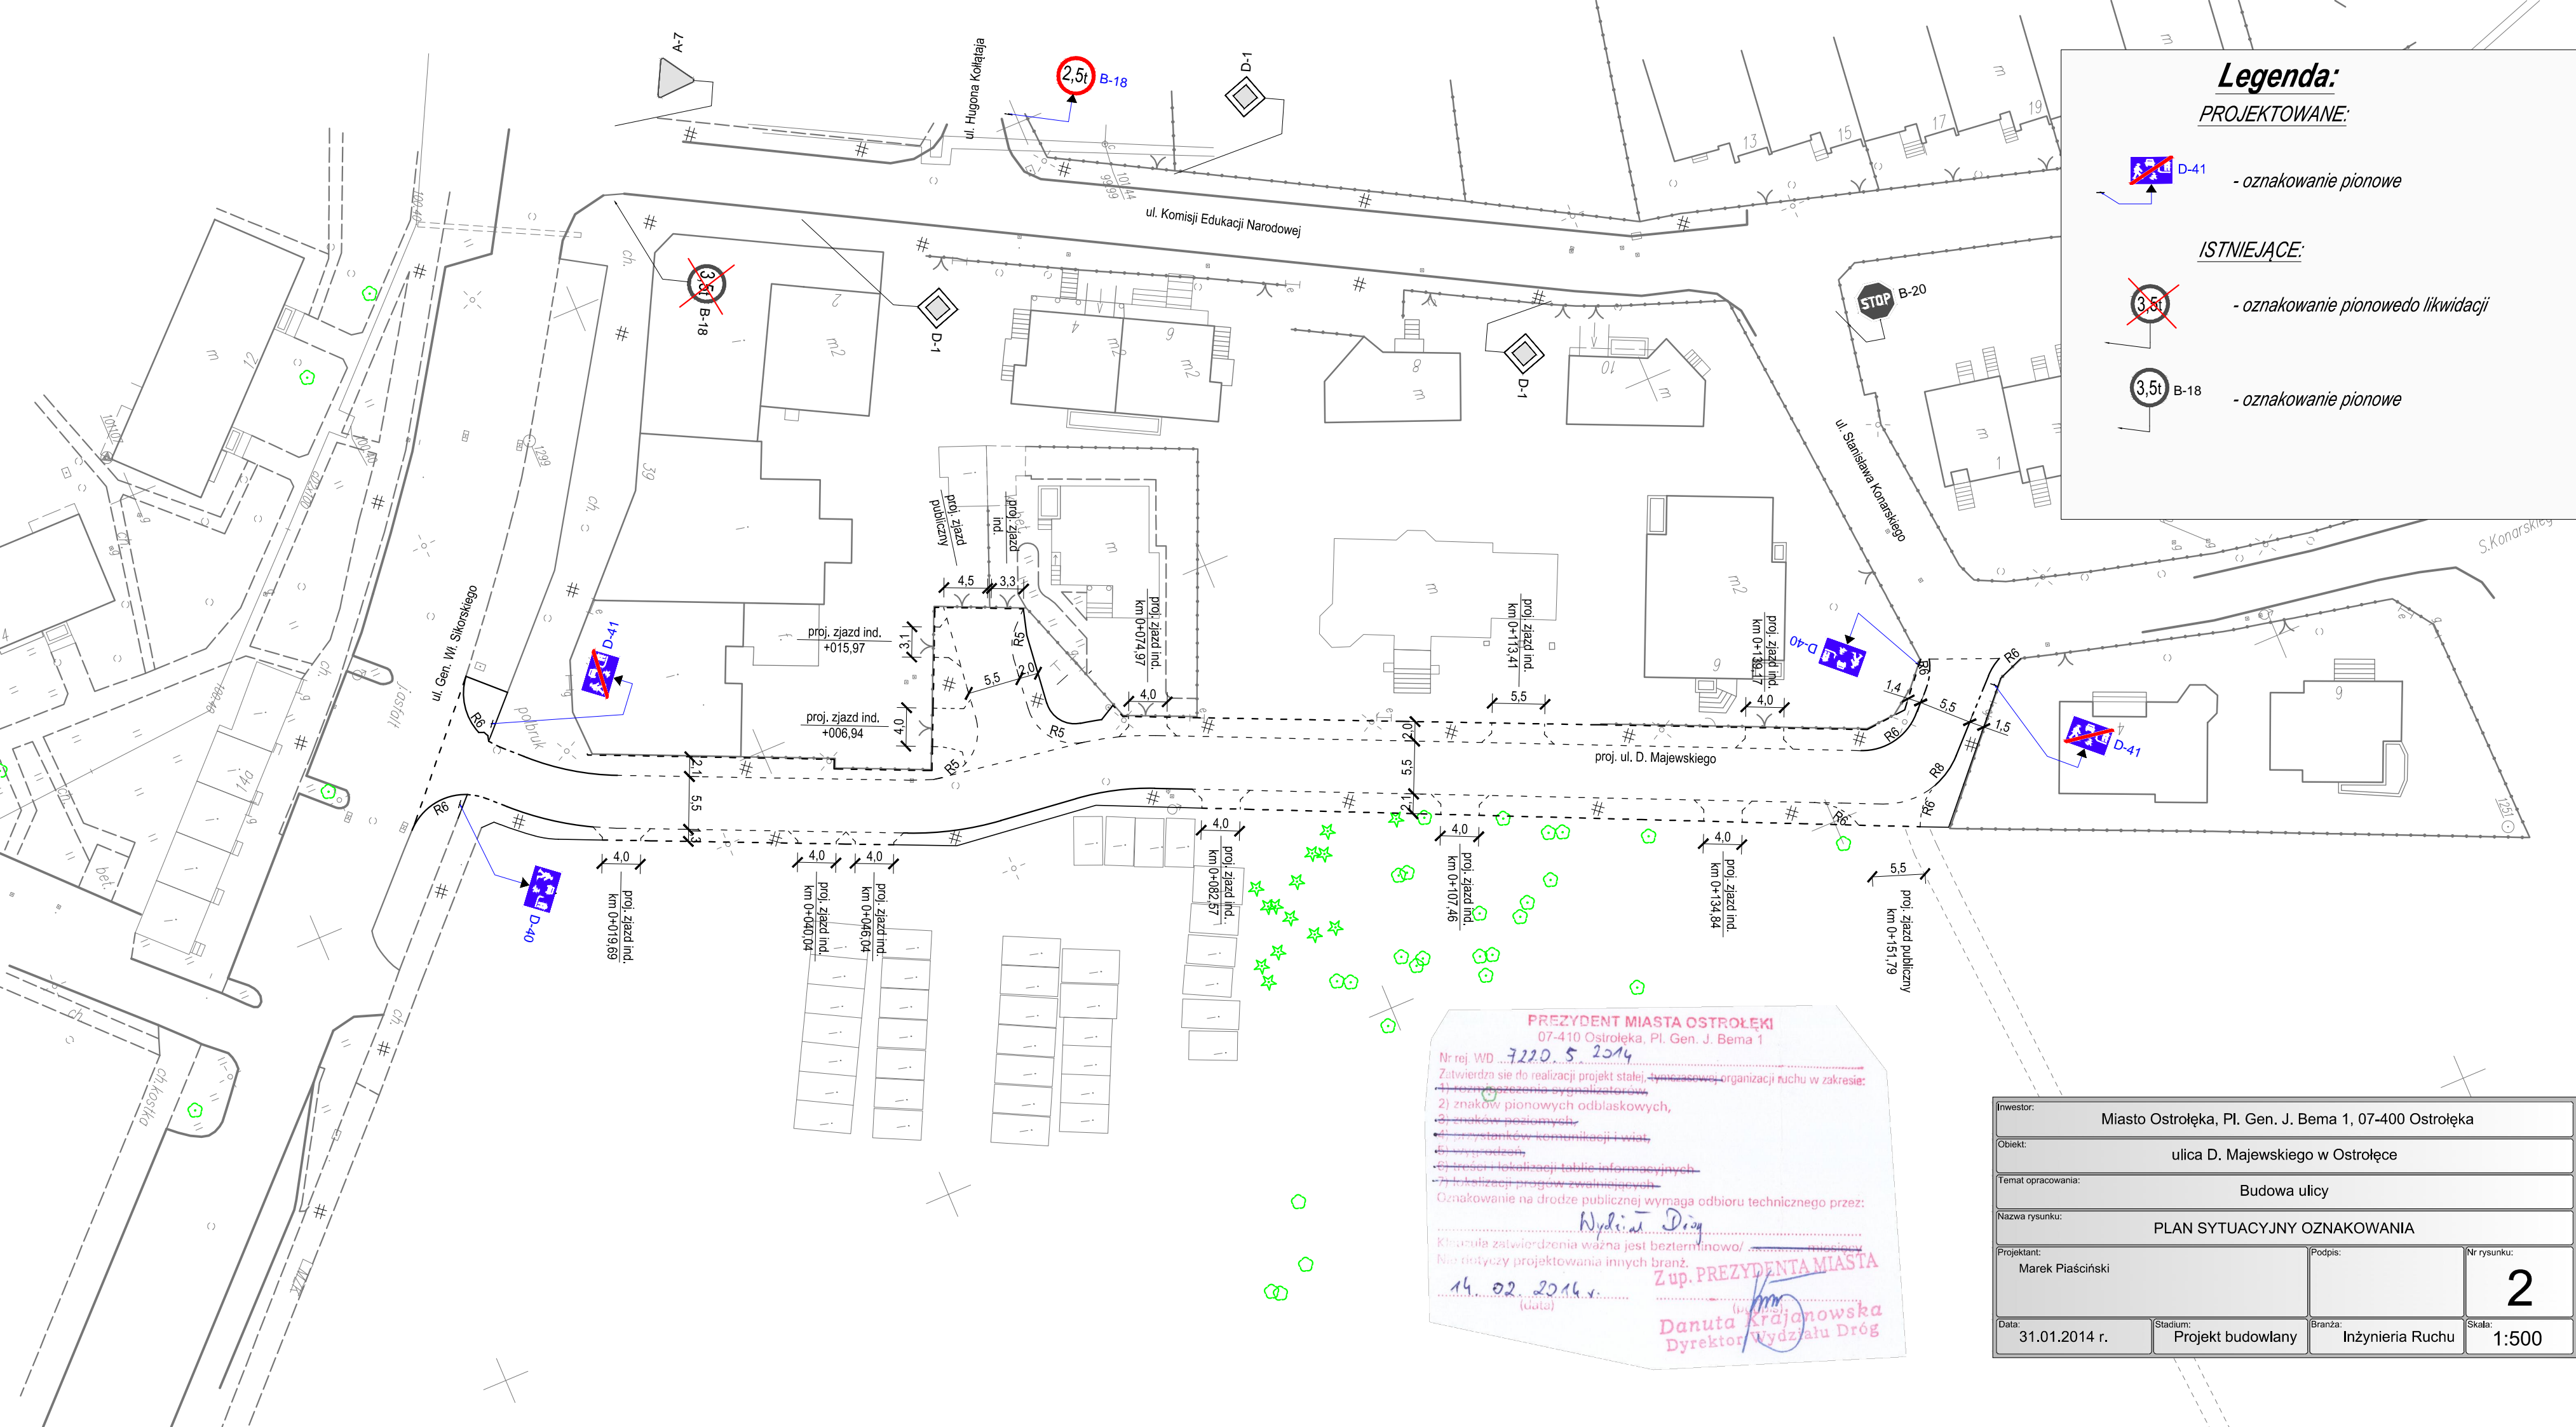

PREZYDENT MIASTA OSTROŁĘKI
 07-410 Ostrołęka, Pl. Gen. J. Bema 1
 Nr rej. WD 7220.5.2514
 Zatwierdza się do realizacji projekt stałej, tymczasowej organizacji ruchu w zakresie:
 1) oznakowania sygnalizatorów,
 2) znaków pionowych odblaskowych,
 3) znaków poziomych,
 4) systemów komunikacji i wiat,
 5) wyprzedzeń,
 6) treści i lokalizacji tablic informacyjnych,
 7) lokalizacji progów zwalniających.
 Oznakowanie na drodze publicznej wymaga odbioru technicznego przez:
 Nysia Drog
 Klauzula zatwierdzenia ważna jest bezterminowo/
 Nie dotyczy projektowania innych branż.
 14.02.2014 r. (data)
Z up. PREZYDENTA MIASTA
 Danuta Krąjanowska
 Dyrektor Wydziału Dróg

Inwestor: Miasto Ostrołęka, Pl. Gen. J. Bema 1, 07-400 Ostrołęka			
Objekt: ulica D. Majewskiego w Ostrołęce			
Temat opracowania: Budowa ulicy			
Nazwa rysunku: PLAN SYTUACYJNY OZNAKOWANIA			
Projektant: Marek Piasciński	Podpis:	Nr rysunku: 2	
Data: 31.01.2014 r.	Stadium: Projekt budowlany	Branża: Inżynieria Ruchu	Skala: 1:500