


Legenda:

- Projektowana trasa linii kablowej ośw. terenu szkoły
- Projektowana latarnia oświetleniowa
- Rozbiórka ist. urządzeń oświetleniowych

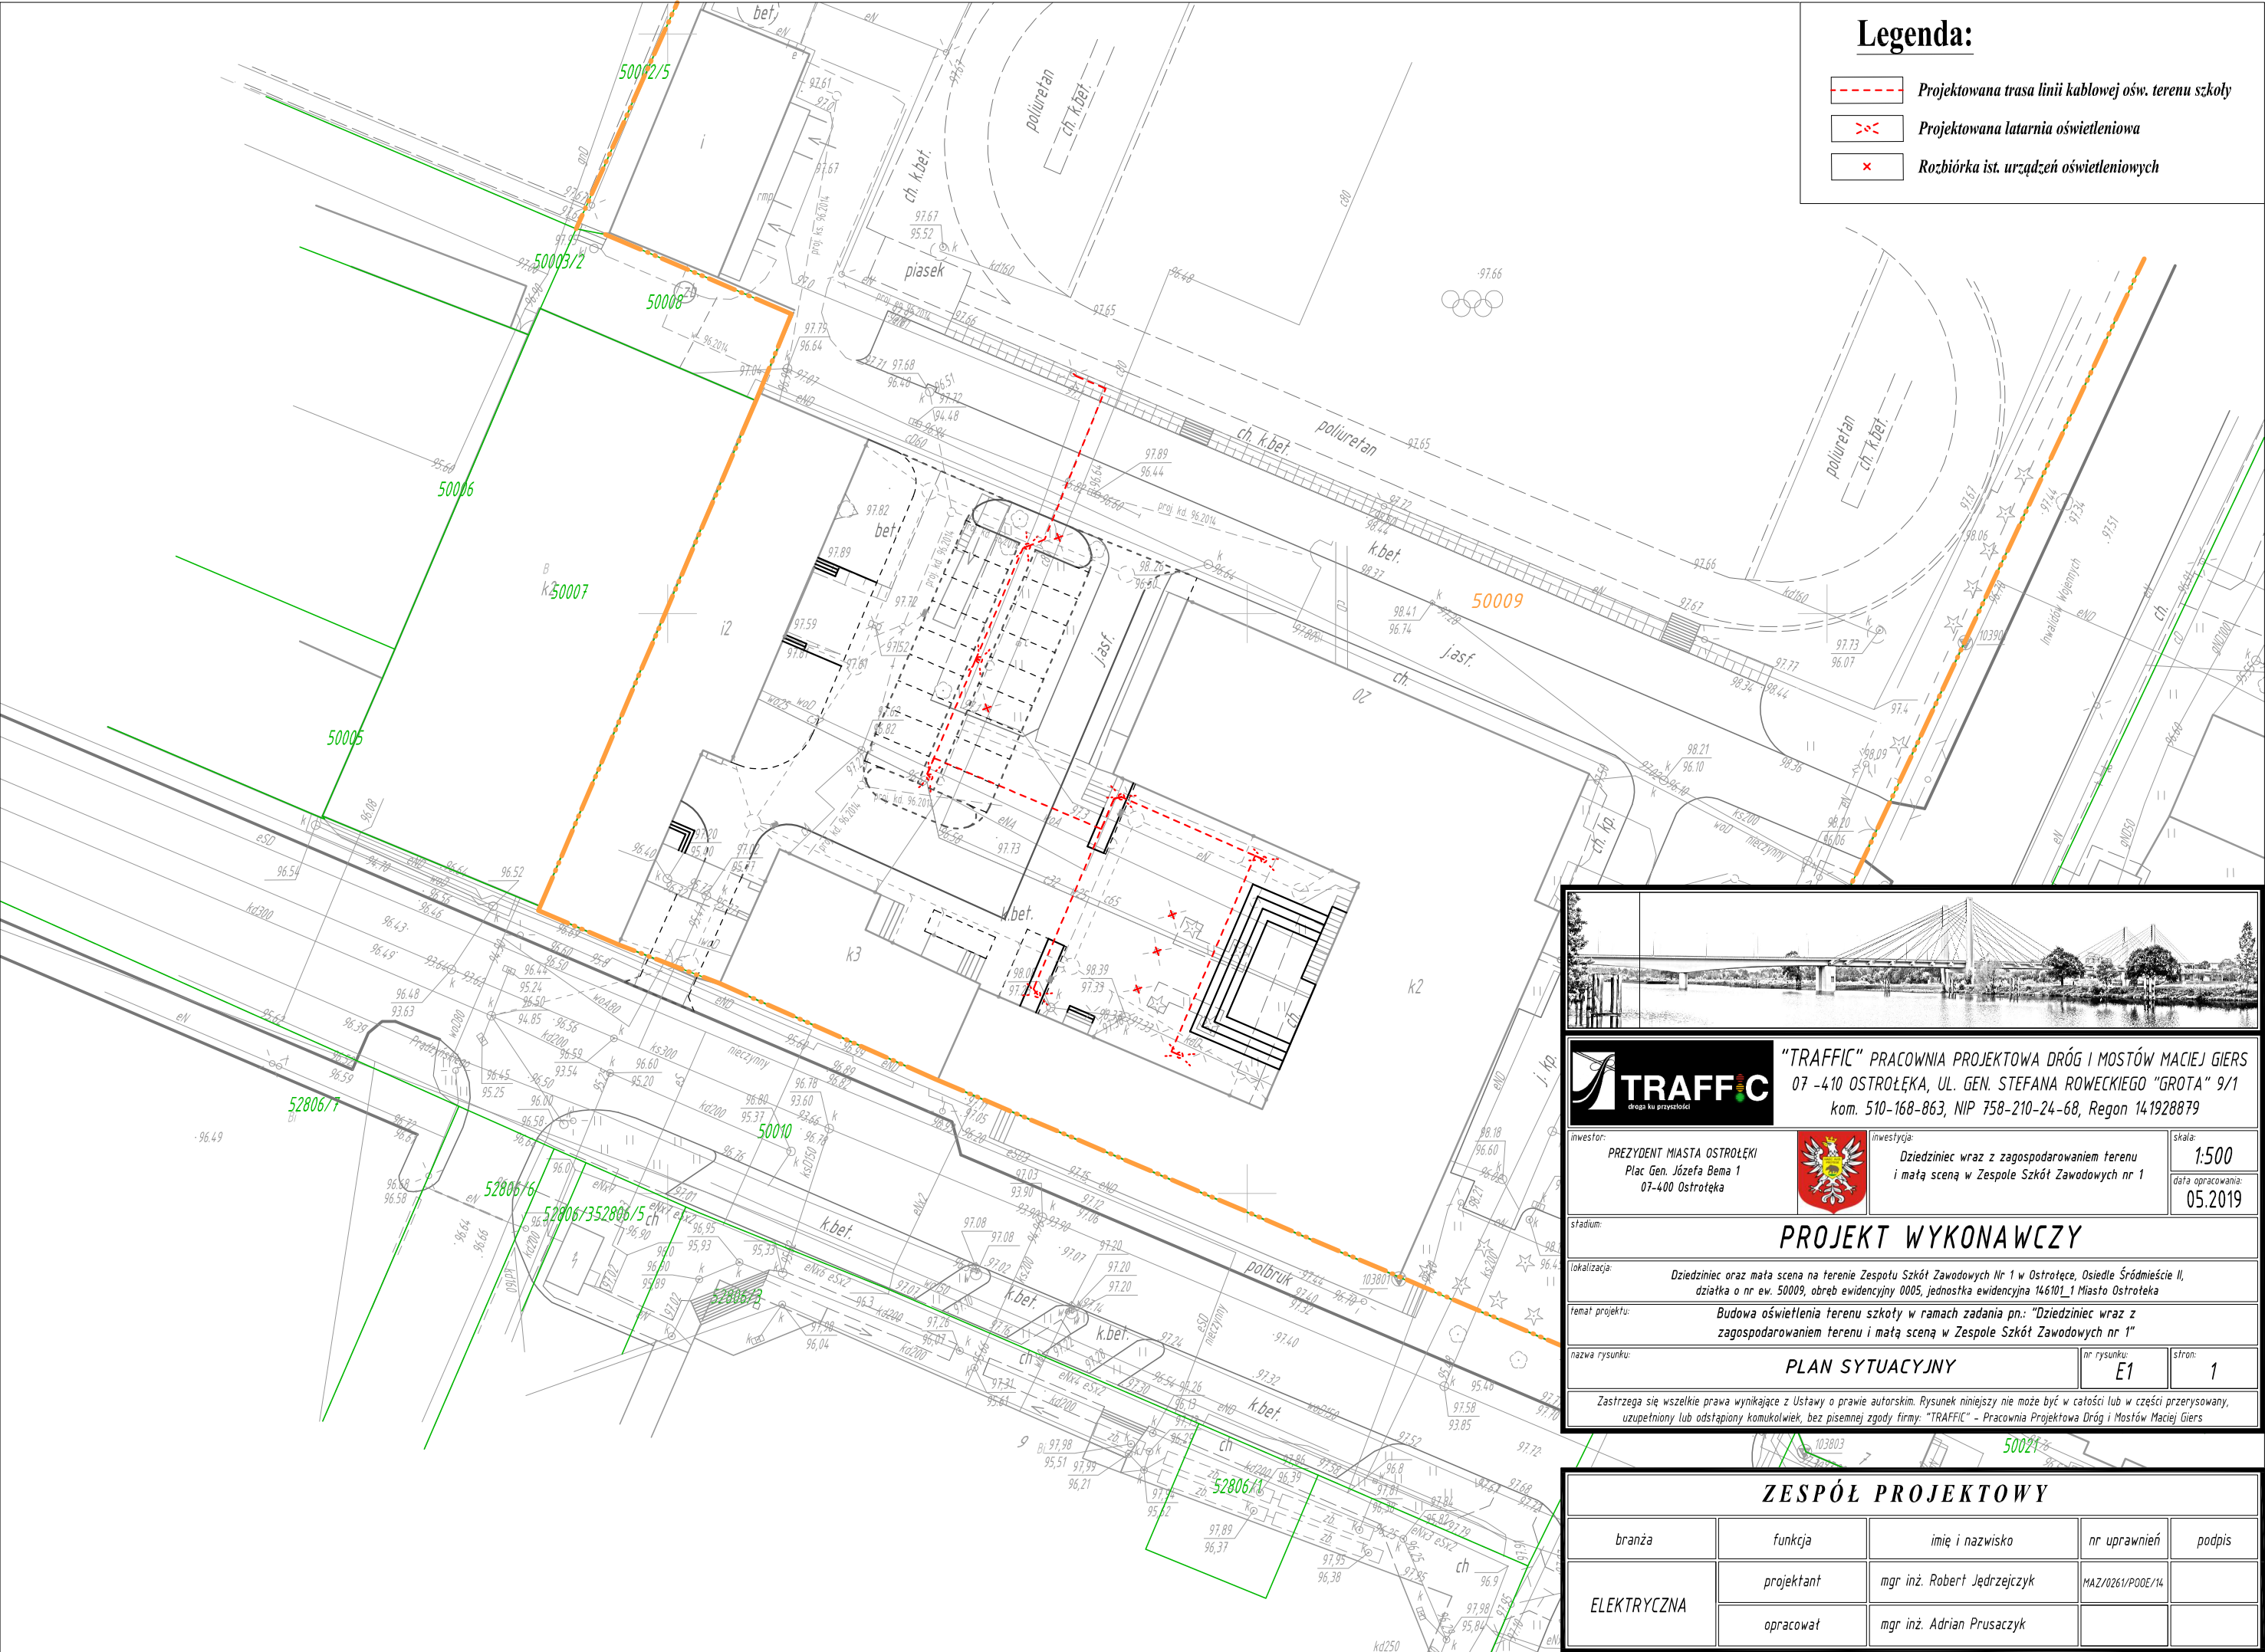

TRAFFIC
droga ku przyszłości

"TRAFFIC" PRACOWNIA PROJEKTOWA DRÓG I MOSTÓW MACIEJ GIERS
07 - 410 OSTROŁĘKA, UL. GEN. STEFANA ROWECKIEGO "GROTA" 9/1
kom. 510-168-863, NIP 758-210-24-68, Regon 141928879

inwestor:
PREZYDENT MIASTA OSTROŁĘKI
Plac Gen. Józefa Bema 1
07-400 Ostrołęka

inwestycja:
Dziedziniec wraz z zagospodarowaniem terenu
i małą sceną w Zespole Szkół Zawodowych nr 1

skala:
1:500

data opracowania:
05.2019

stadium:
PROJEKT WYKONAWCZY

lokalizacja:
Dziedziniec oraz mała scena na terenie Zespołu Szkół Zawodowych Nr 1 w Ostrołęce, Osiedle Śródmieście II,
działka o nr ew. 50009, obręb ewidencyjny 0005, jednostka ewidencyjna 146101_1 Miasto Ostrołęka

temat projektu:
Budowa oświetlenia terenu szkoły w ramach zadania pn.: "Dziedziniec wraz z
zagospodarowaniem terenu i małą sceną w Zespole Szkół Zawodowych nr 1"

nazwa rysunku:
PLAN SYTUACYJNY

nr rysunku:
E1

stron:
1

Zastrzega się wszelkie prawa wynikające z Ustawy o prawie autorskim. Rysunek niniejszy nie może być w całości lub w części przerysowany,
uzupełniony lub odstąpiony komukolwiek, bez pisemnej zgody firmy: "TRAFFIC" - Pracownia Projektowa Dróg i Mostów Maciej Giers

ZESPÓŁ PROJEKTOWY

branża	funkcja	imię i nazwisko	nr uprawnień	podpis
ELEKTRYCZNA	projektant	mgr inż. Robert Jędrzejczyk	MAZ/0261/P00E/14	
	opracował	mgr inż. Adrian Prusaczyk		